

TÉRMINO MUNICIPAL DE CANILLAS

PROVINCIA DE MADRID

PARTIDO DE ALCALÁ DE HENARES

Año 1914

Construcción

EXPEDIENTE

instruido por el Ayuntamiento de Canillas
a instancia de D.º Benito Quintan en solicitud
de que se le conceda licencia para que la Com-
pañía Madrileña de Urbanización y para D.º
Amora Muria, pueda construir cuatro hote-
les de planta baja en el solar que dicha señora
posee en la maspramo 95 de la Piedad S.º de
este de esta Villa.

TERMINO MUNICIPAL DE CAMILLAS PROVINCIA DE MADRID

J GÜARRO R
PARTIDO DE ALCAÑA DE HERNANDEZ

Año 1911

EXPEDIENTE

8ª CLASE 2 PESETAS

Parte inferior para unir al expediente.

A.1.473.446*



*Nota que corresponde
al reintegro de este
expediente.*

Canillas 7 julio 1911

El decretario

PROVINCIA





Sr. Alcalde del Ayuntamiento Constitucional de Canillas.

Don Benito Guitart Trulls, Arquitecto de la Real Academia de Bellas Artes de San Fernando, á Vd. respetuosamente

EXPONE: Que bajo su dirección facultativa y para Doña Aurora Murúa Niquez proyecta construir la Compañía Madrileña de Urbanización cuatro hoteles de planta baja en el solar que dicha Sra. posee en la prolongación de la manzana 95 de la Ciudad Lineal, término municipal de Canillas, y cuya construcción se ejecutará con arreglo al plano y memoria que se acompañan. En su virtud á Vd.

SUPLICA se sirva conceder la licencia correspondiente para que dicha obra pueda ser ejecutada.

Gracia que espera merecer de Vd. cuya vida guarde Dios muchos años.

Madrid 3 de julio de 1914.

Benito Guitart Trulls
apto.

77'80

COMPANIA MADRILEÑA DE URBANIZACION.

P R O Y E C T O de cuatro hoteles de planta baja para alquilar en los lotes de Doña Aurora Murua Niquez, prolongación de la manzana 95 de la Ciudad Lineal, término municipal de Canillas.

M E M O R I A.

Los cuatro hoteles para alquilar que proyecta construir la Compañia Madrileña de Urbanizacion para Doña Aurora Murúa Niquez estarán situados en la prolongación de la manzana 95 de la Ciudad Lineal, término municipal de Canillas.

Cada uno de dichos hoteles será construido con cimientos de hormigón de ladrillo de 14 c/m de espesor mas que los muros con objeto que tengan 7 c/m de zarpa á cada lado para la sustentación de dichos muros, los cuales seran de fábrica de ladrillo de pié y medio de espesor en toda su altura en los de fachada principal y posterior y del mismo espesor en toda su altura los medianeros entre si, siendo el otro muro lateral de un pié de espesor en toda su altura. Las traviesas serán también de fábrica de ladrillo de un pié de espesor en toda su altura. Los cerramientos serán hechos con pilastras de pié y medio por pié y medio de espesor. El zócalo del muro de fachada principal será de un pié de espesor y los témpanos del muro de cerramiento, así como los medianeros, de medio pié de espesor. El piso de las habitaciones irá levantado sobre el terreno lo suficiente para evitar la humedad y con el mismo objeto se hará un revestido de portland al exterior en el zócalo de los hoteles. Para el facil acceso á los hoteles se harán varios escalones de ladrillo revestidos de portland. Cada hotel estará dividido en dos crujías con dos habitaciones y vestíbulo en la primera y tres habitaciones en la segunda, todas ellas con las ventanas suficientes para dar luz y ventilación. Los paramentos y techos de las alcobas serán estucados, el comedor pintado al Muro pint y la cocina blanqueada. El piso de todas las ha-

bitaciones será de baldosín. Las armaduras serán á dos aguas y las cubiertas de teja ordinaria. Todos los hoteles llevarán en la parte anterior una parte de terreno destinada á jardín y cuyo cerramiento queda ya descrito, faltando solo añadir que en el centro llevarán una puerta de hierro y dos témpanos de verja á los lados. También, cada uno de los hoteles, llevará posteriormente una parte de terreno destinada á corral, un gallinero y un W. C. Los retretes estarán en perfectas condiciones de higiene, siendo todos ellos inodoros. Las cocinas llevarán fogón para carbón vegetal y mineral con subida y salida de humos.

Todos los huecos, tanto de fachada como interiores, llevarán su correspondiente carpintería de taller con herrajes de colgar y seguridad y los exteriores llevarán además cristales claros sencillos.

Cada uno de los hoteles tendrá 9'00 metros de fachada por 7'50 de fondo, lo que dá una superficie construida de 67'50 metros cuadrados, mas la superficie que ocupa el gallinero y el retrete, igual á 11'00 metros cuadrados, dando cada hotel con dependencias una superficie construida de 78'50 metros cuadrados, siendo el total de la superficie que se proyecta construir de 314 metros cuadrados.



V.º D.º
M.º de
Juan Díaz Flores

Madrid 3 de julio de 1914.

EL ARQUITECTO.

Arquitecto Juan Díaz Flores







Madrid 3 de Julio de 1914.

EL ARQUITECTO.




COMPANIA MADRILEÑA DE URBANIZACION


PROYECTO: de cuatro hoteles de planta baja para alquilar, en los lotes de D^{ña} Aurora Murua Niquez prolongación de la manzana 95 de la Ciudad Lineal - termino municipal de Canillas.

Escala=1:100


Alzado de cuatro casas

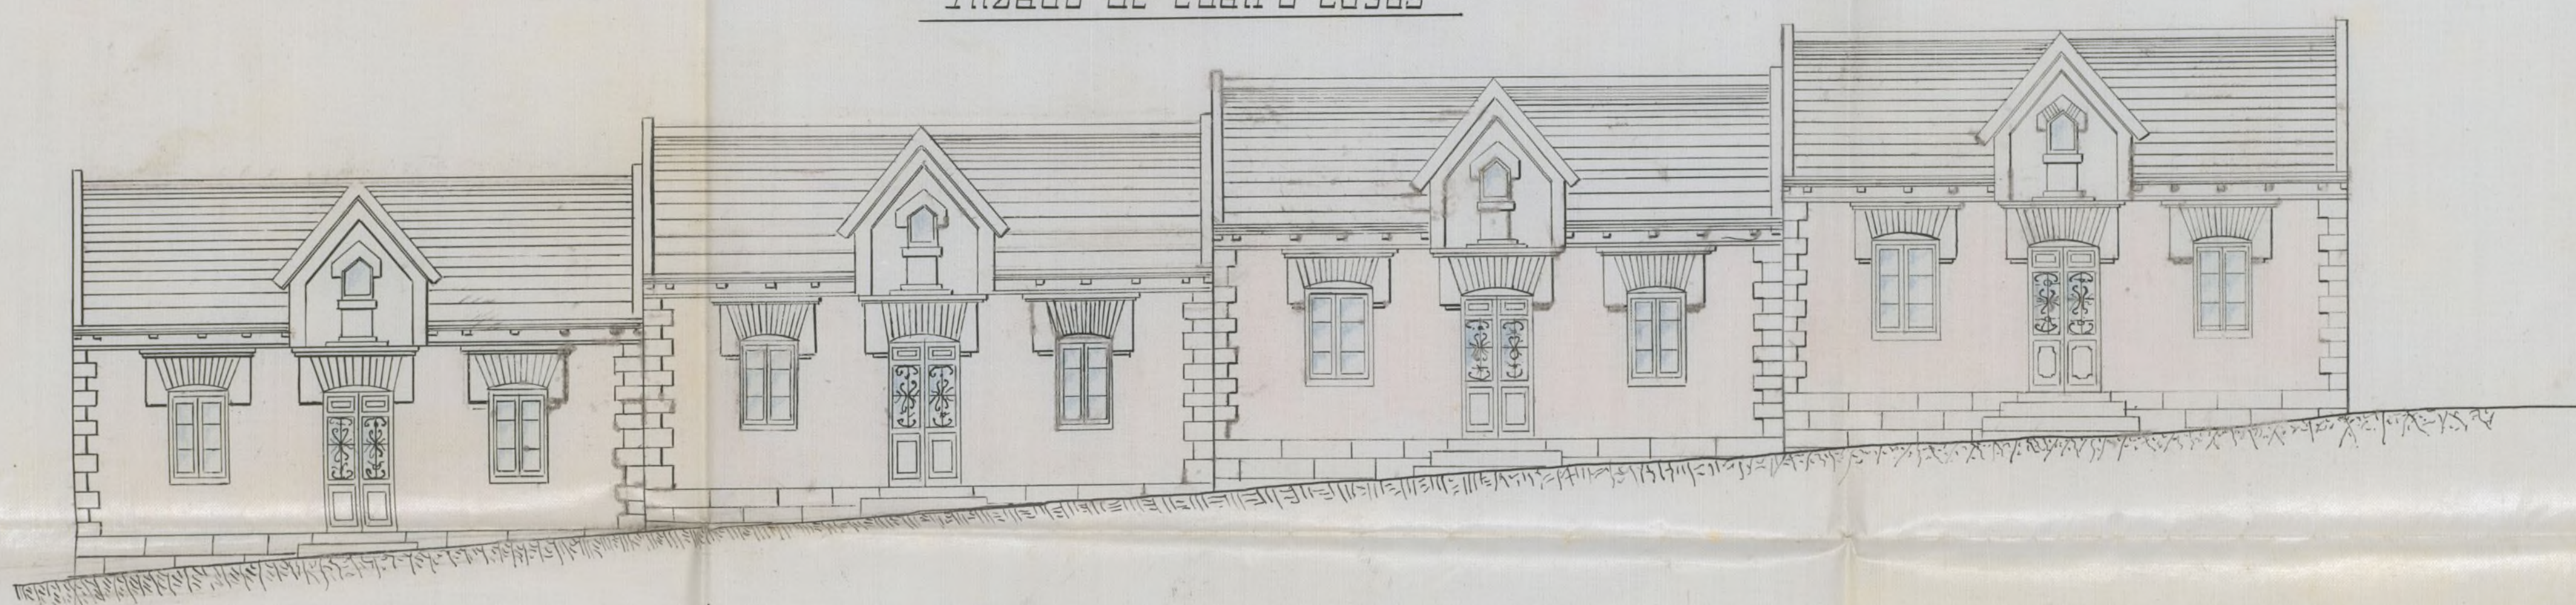


Planta de cuatro casas

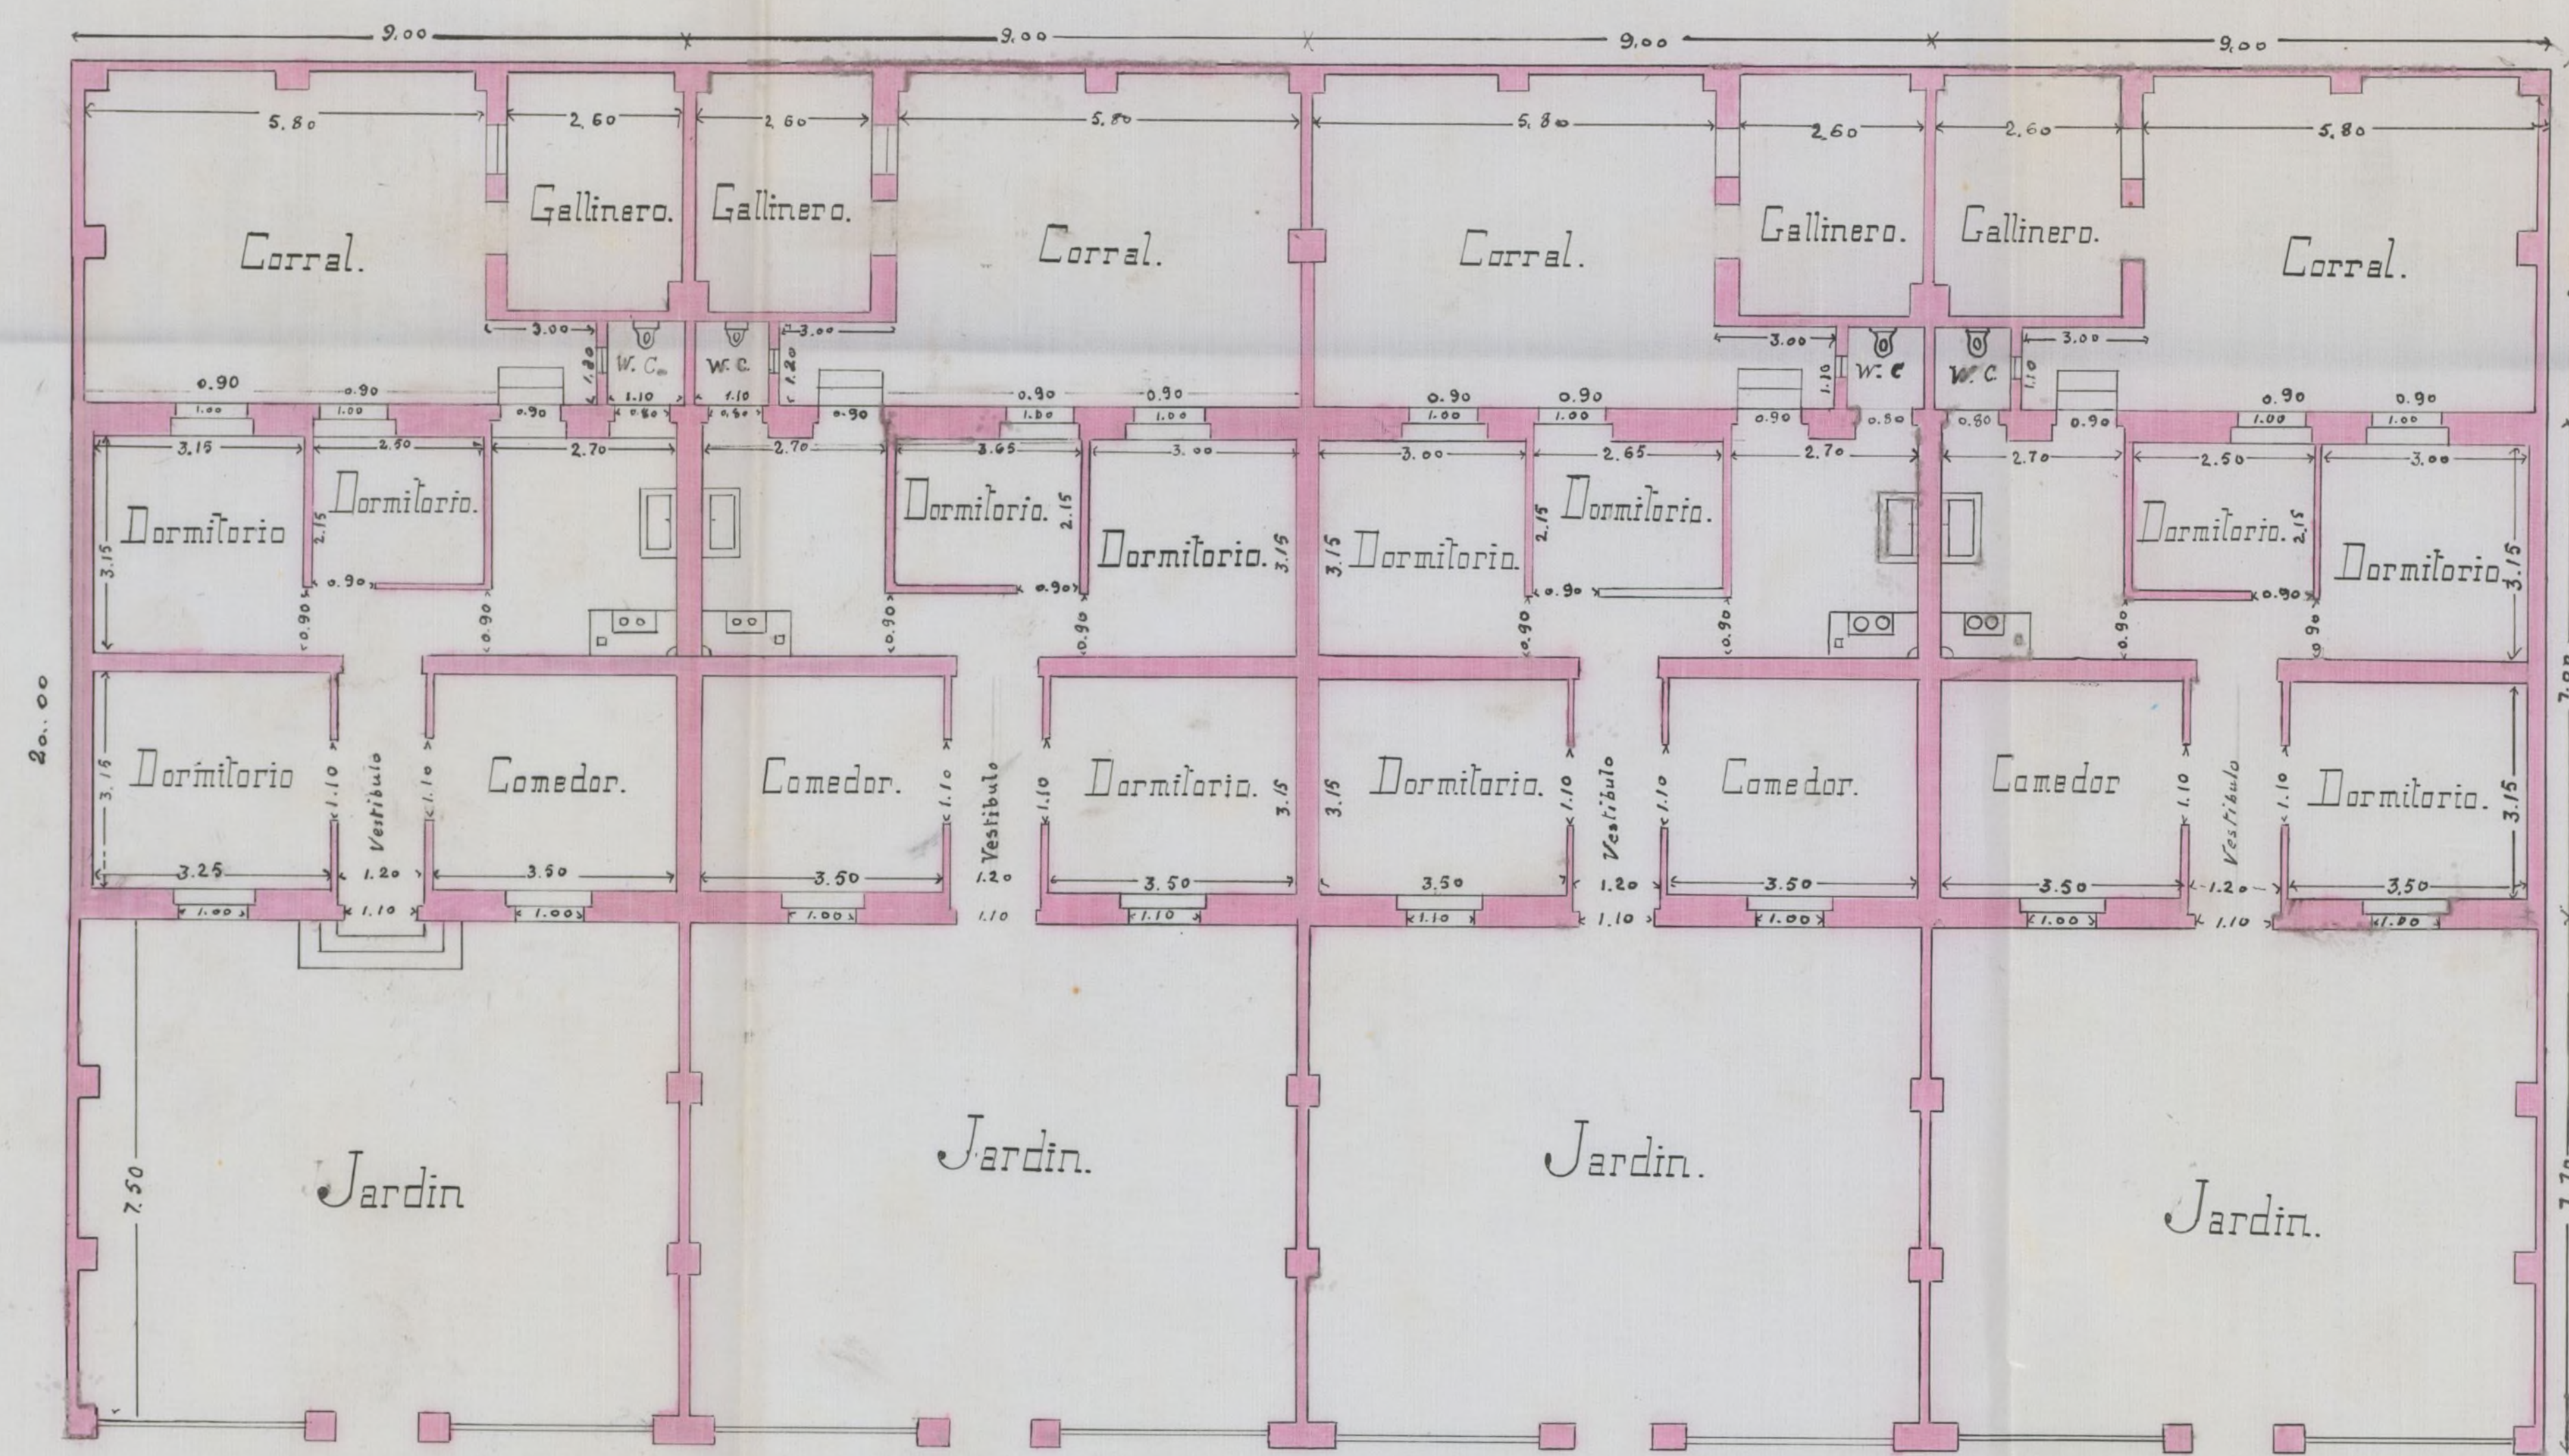


Detalle de cerramiento a calle.

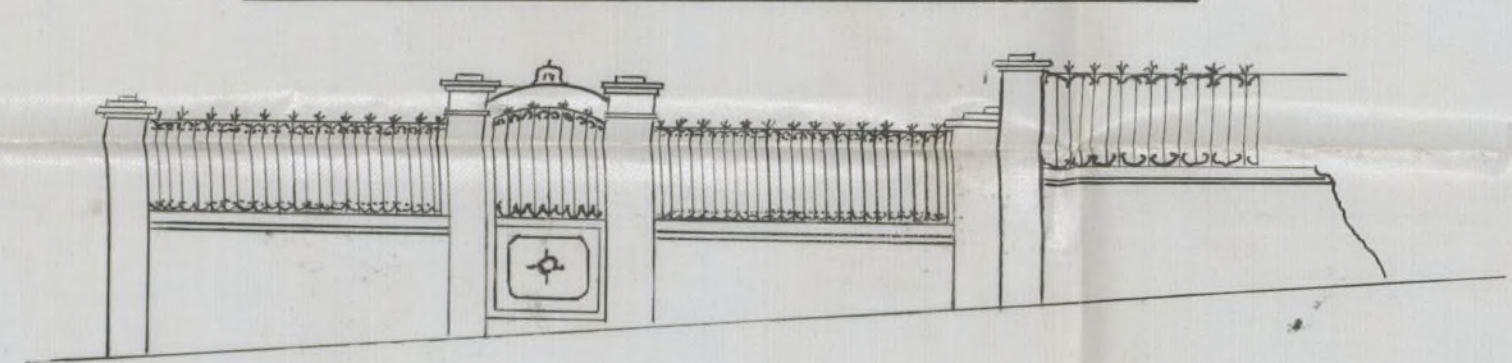

Gallinero y retrete.

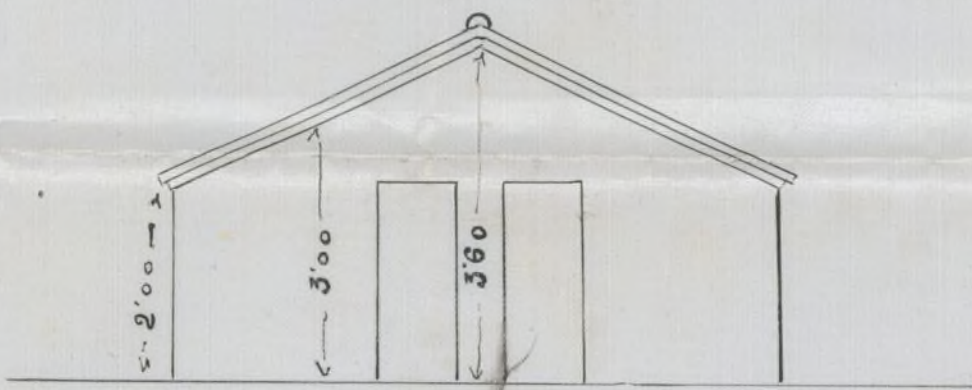

Cerramiento medianerías.

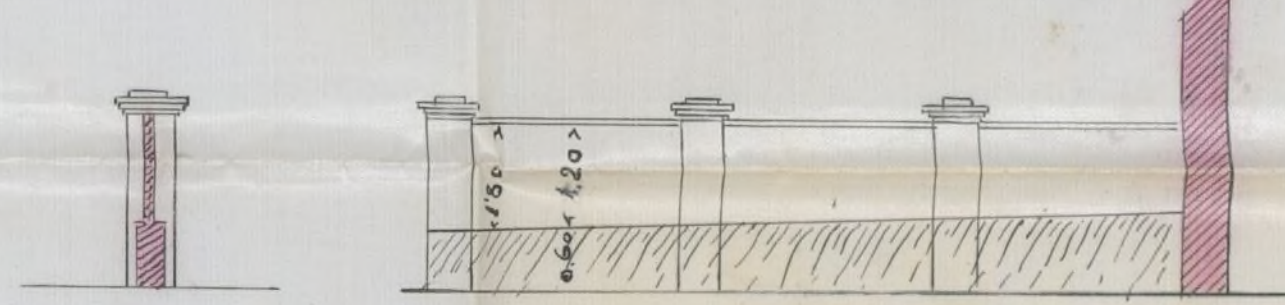

Madrid 30 de Junio de 1914.

El Arquitecto.

Mano de D. J. M. de la Cruz

Mano de J. M. de la Cruz

