Plano de la Ronda de Recoletos à Santa Bàrbara.

Ayuntamiento de Madrid

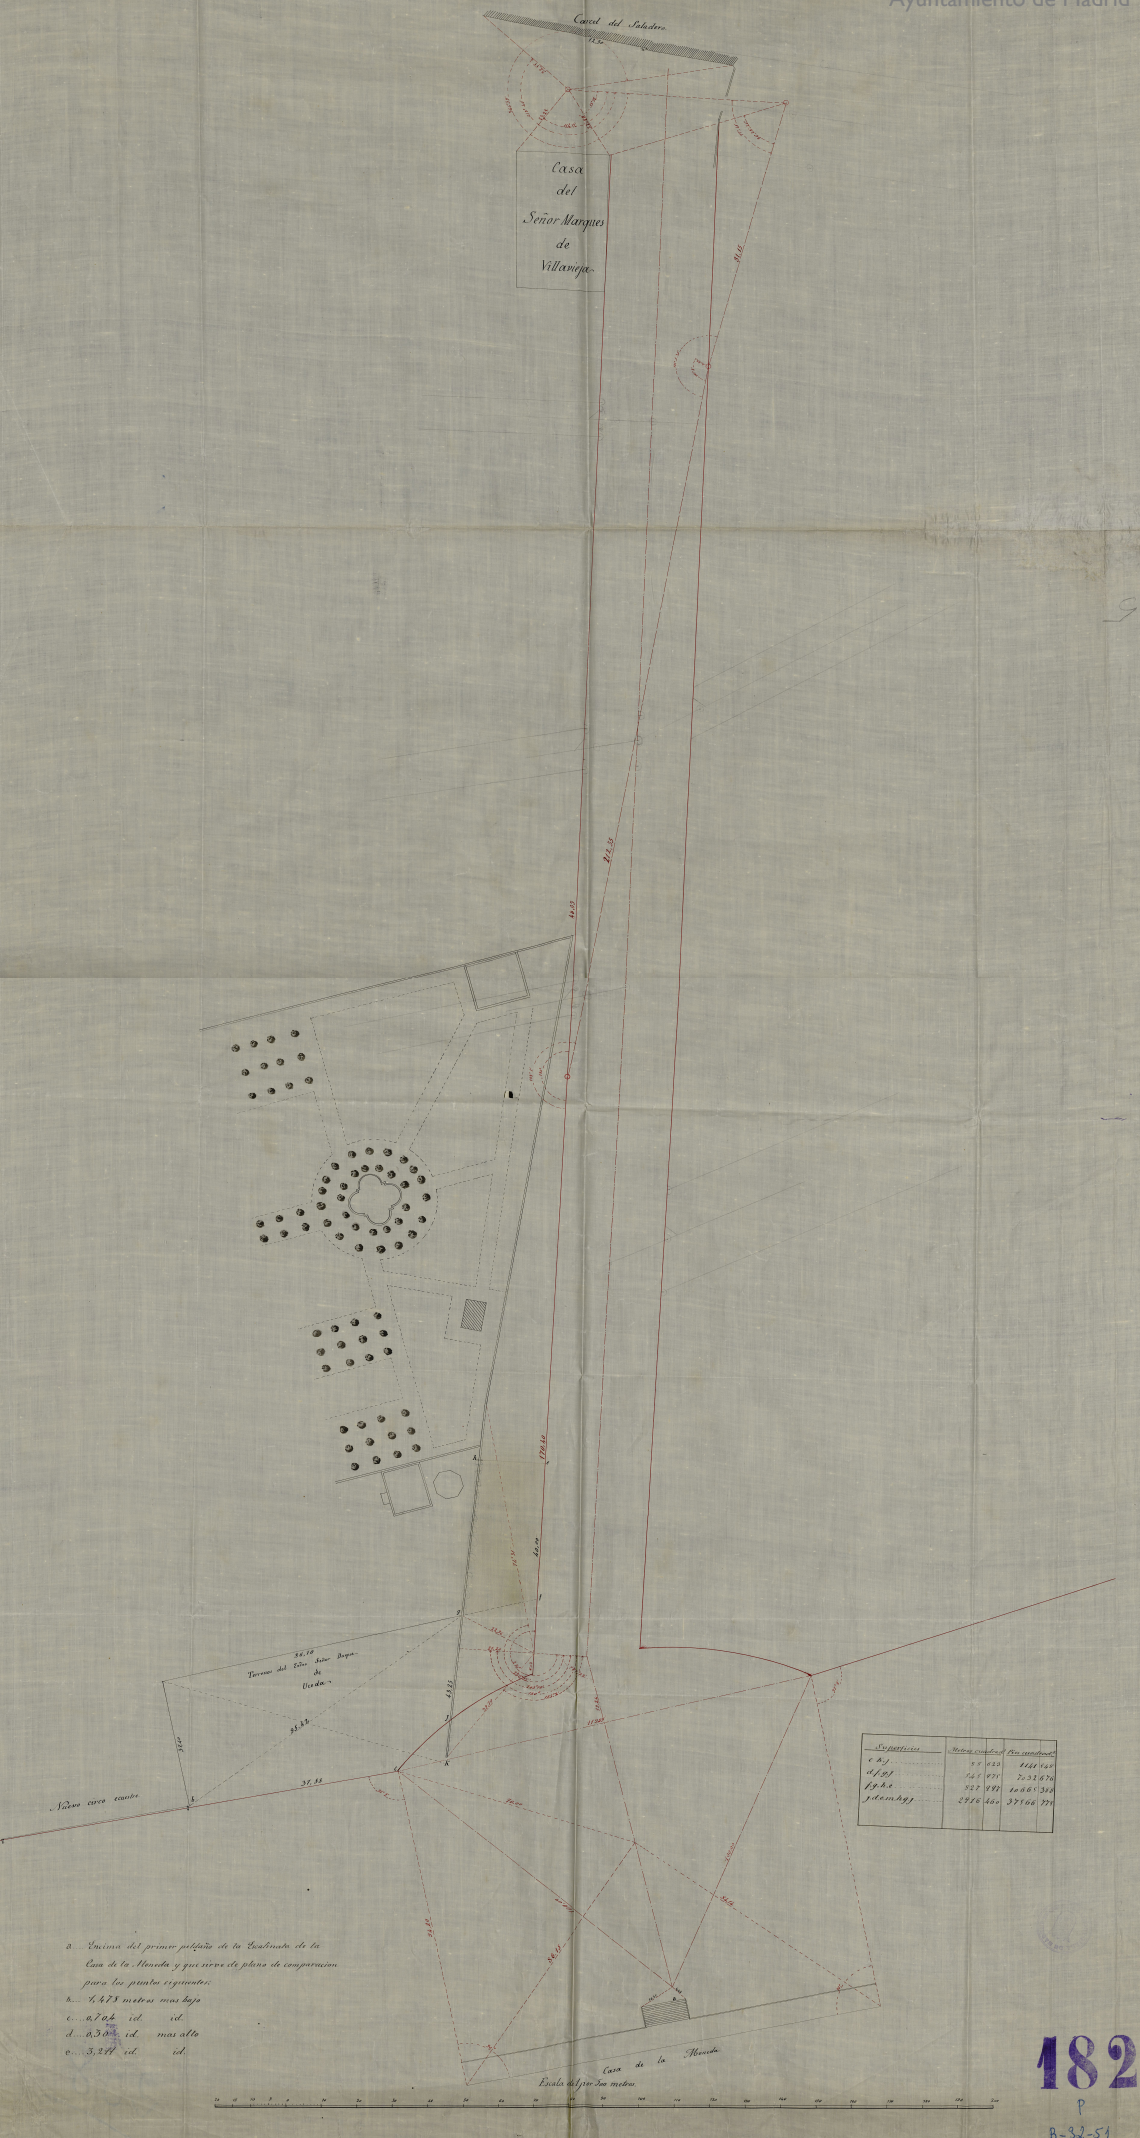

Superficies	Metros cuadrados	Pies cuadrados
c b j	55 623	1484 620
d f g j	144 931	7.32 670
f g h i	327 881	12.865 380
f d e m h g f	2916 480	371 66 770

a ... Encima del primer peldaño de la Escalinata de la Casa de la Moneda y que sirve de plano de comparacion para los puntos siguientes.
b ... 4,473 metros mas baja
c ... 0,140 id. id.
d ... 0,50 id. mas alto
e ... 3,24 id. id.

182
P
B-32-51