




Edificio destinado en esta Corte á las oficinas y demas dependencias del ramo de limpieza, situado en la Calle de S. Oropio manzana 337.

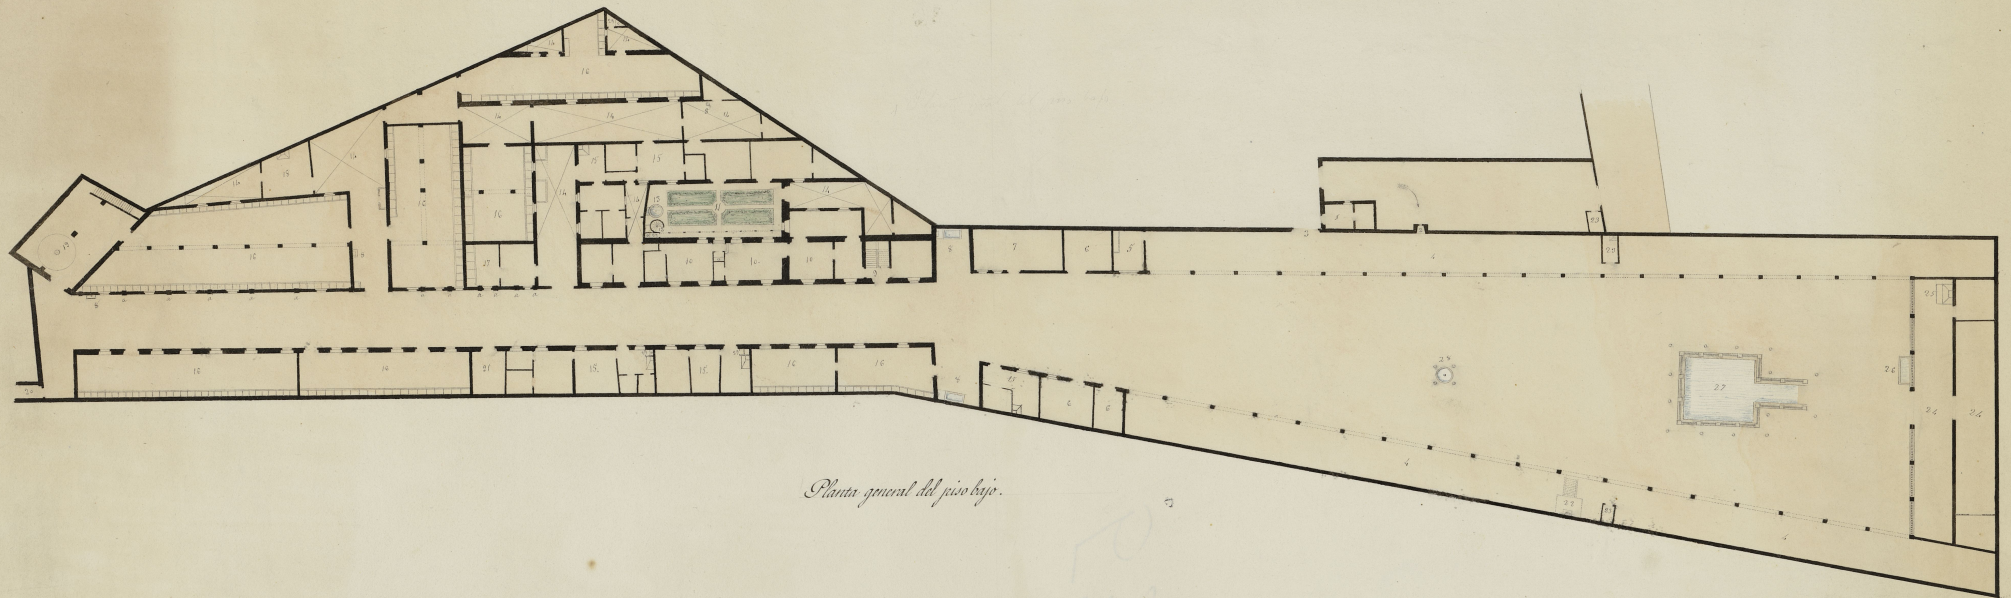


Planta general del piso bajo.

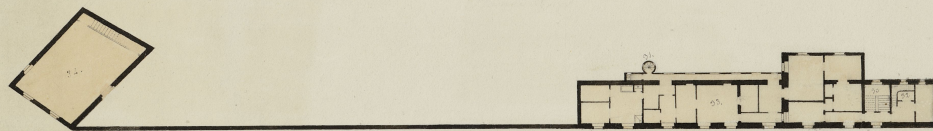

Planta del piso principal.

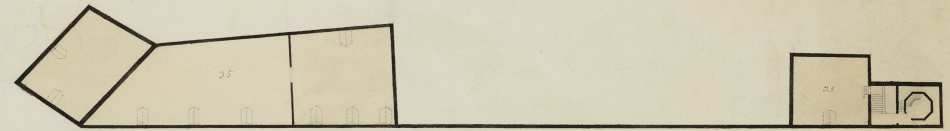

Planta del piso de arriba.

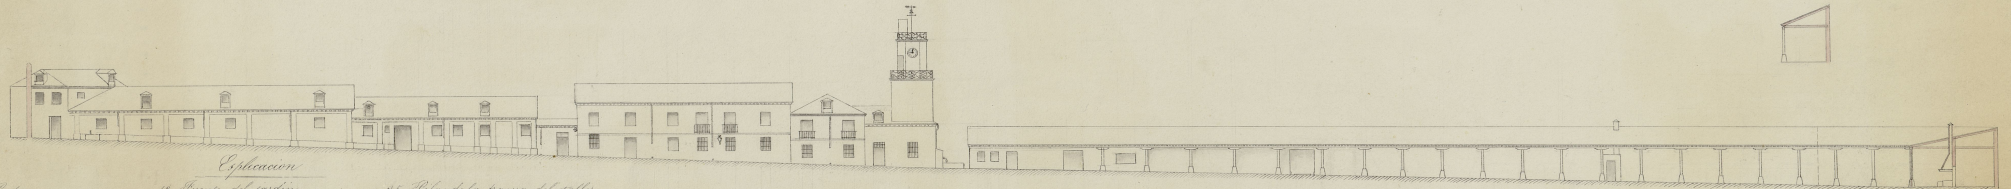

Elevación


Ayuntamiento de Madrid

Madrid, 6 de Julio de 1839.

J. de la Llave
F. de la Llave
F. de la Llave