ANTE-PROYECTO

de distribucion de manzanas destinadas á la edificacion en el Real Sitio del Buen Retiro

aprobado por el Ayuntamiento de Madrid y por la Administracion General de la Real Casa y Patrimonio en Febrero de 1865.

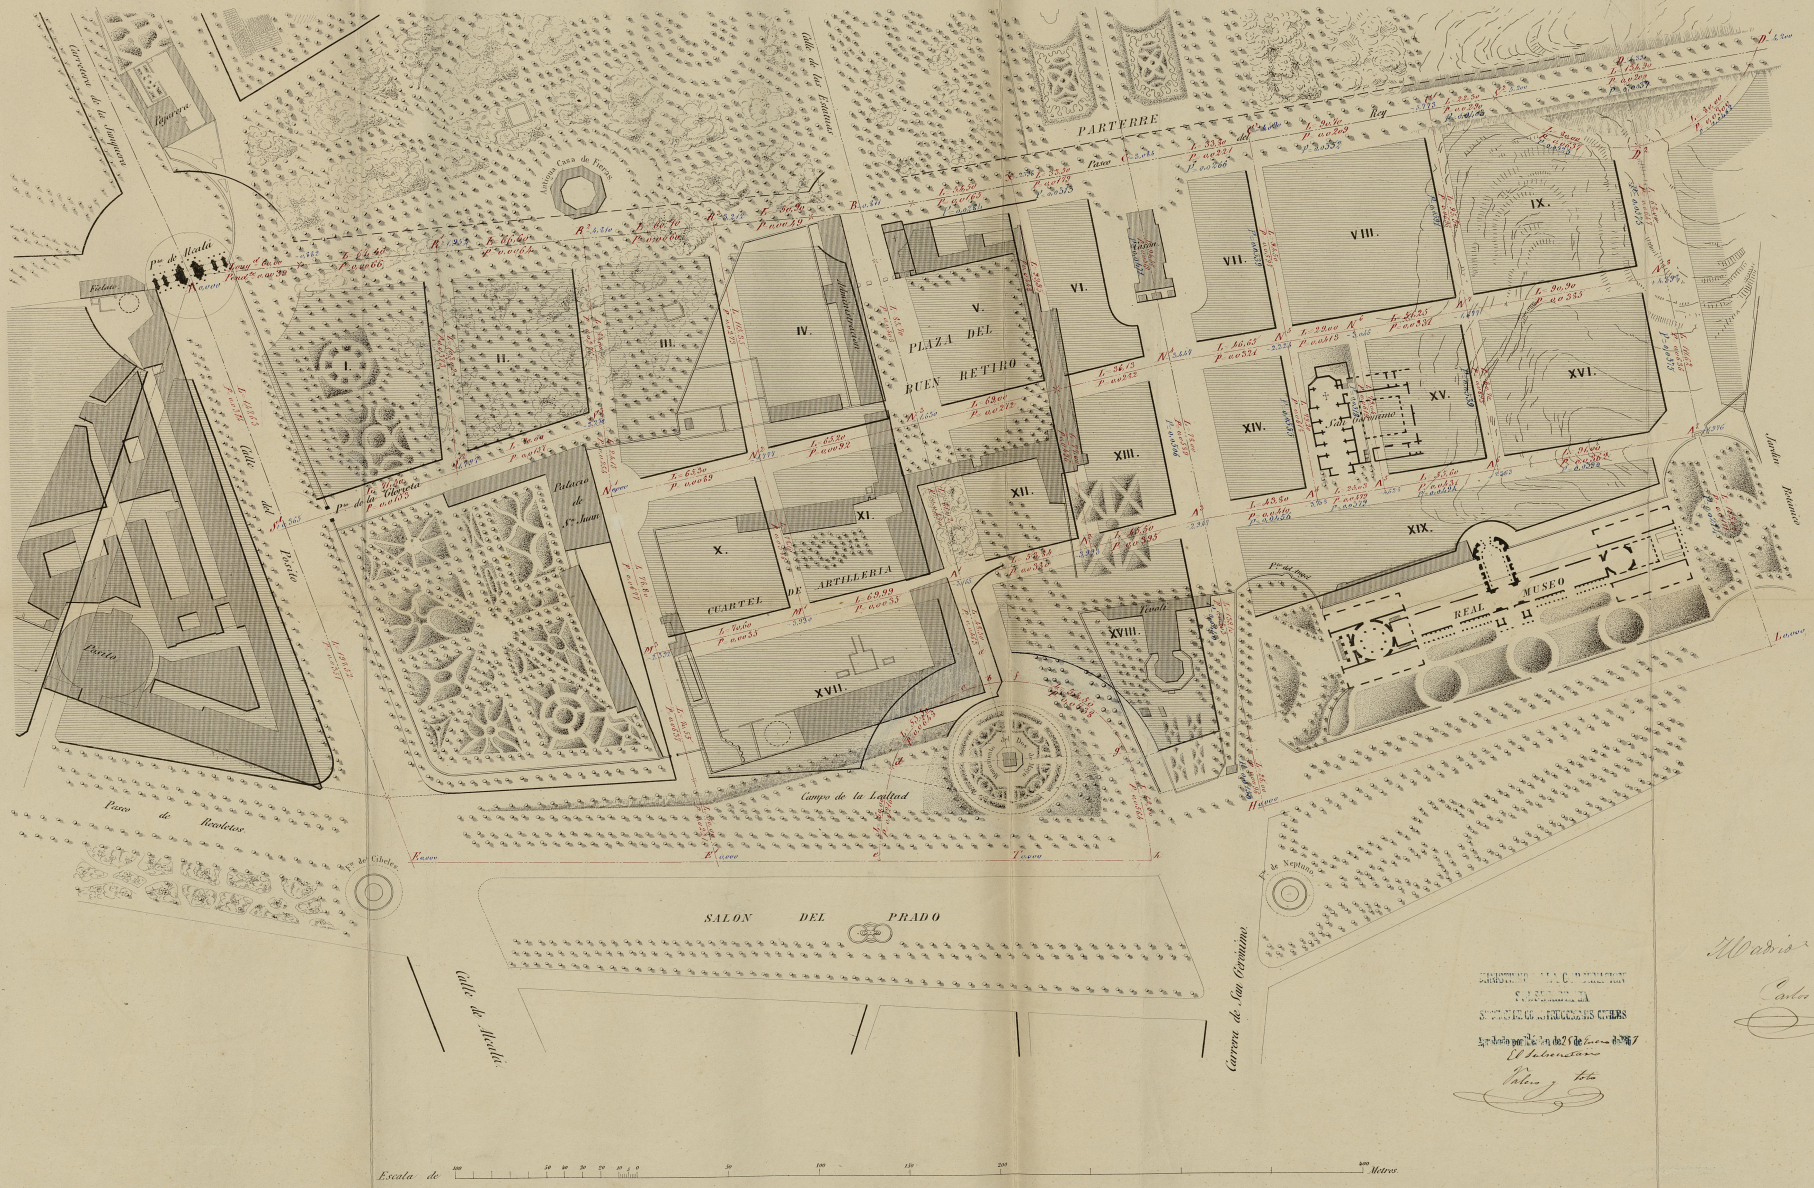

Madrid 22 de Marzo de 1866.

Carlos M.ª de Castro

Ayuntamiento de Madrid