



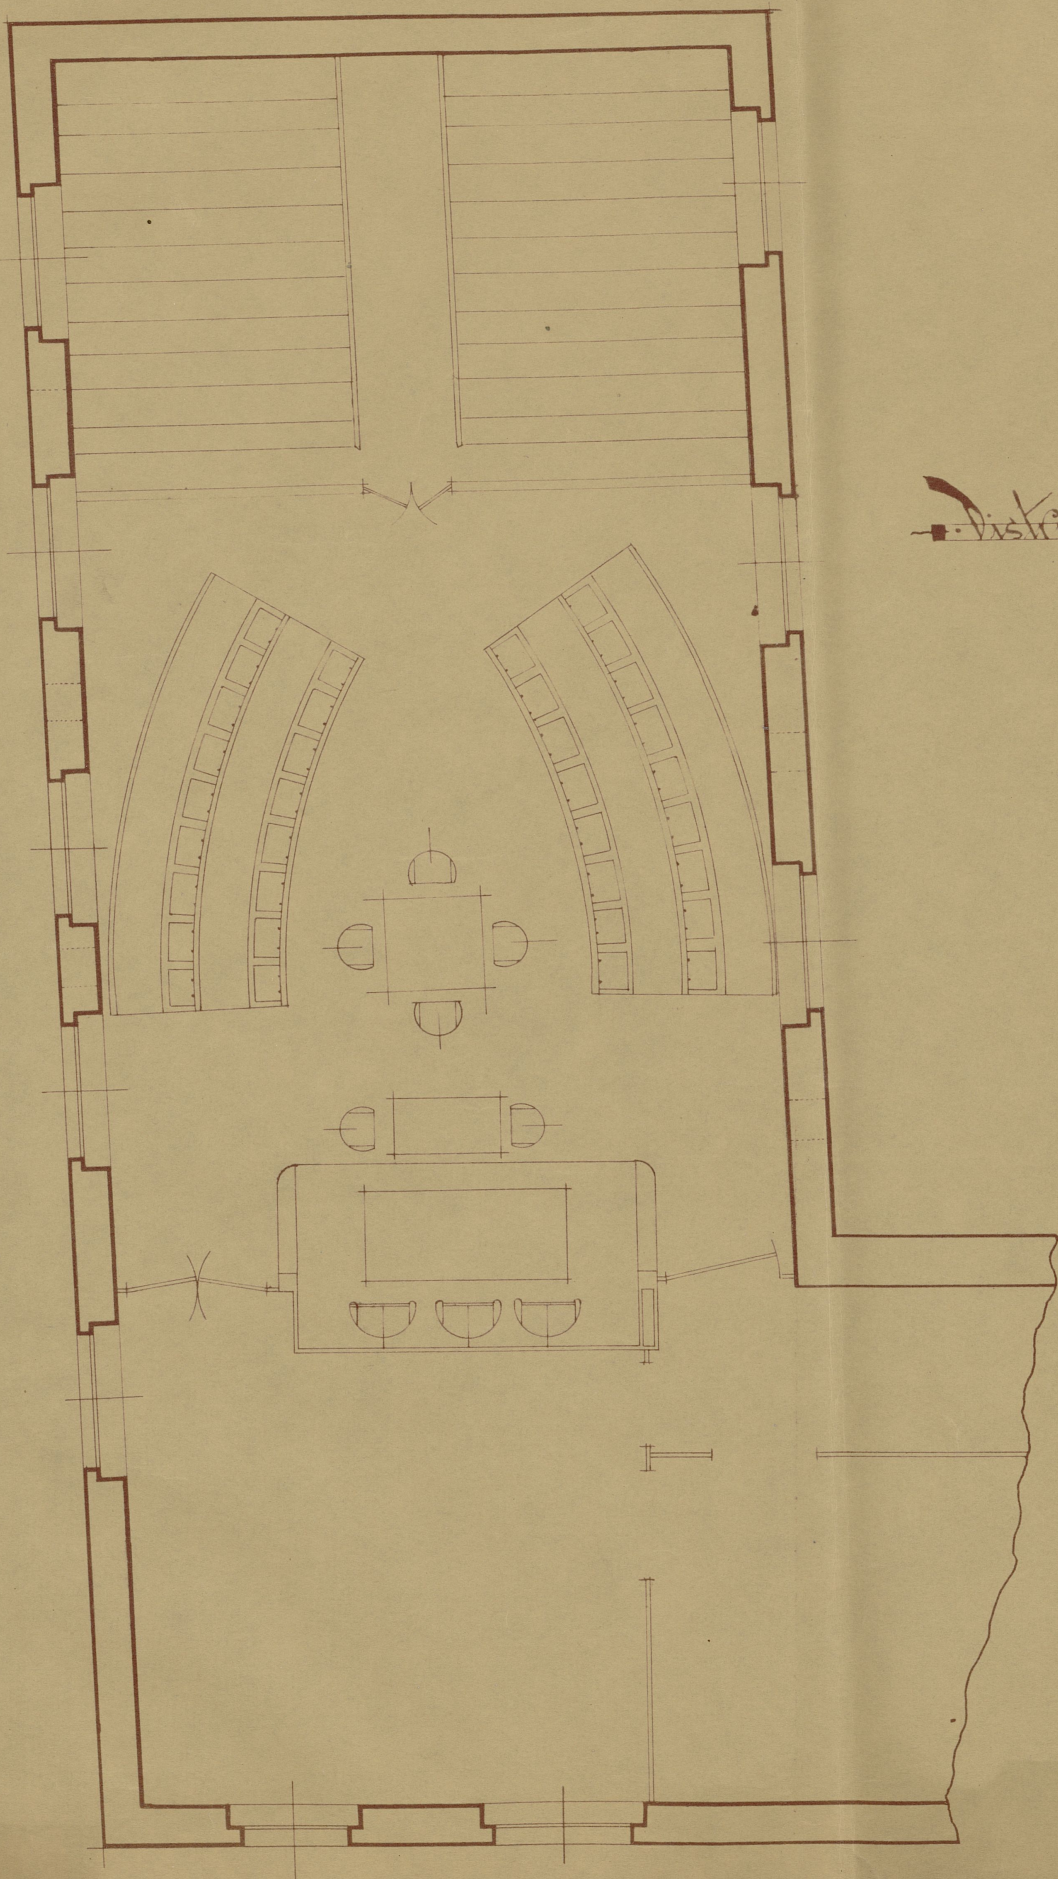


Distribucion del Salon de
Sesiones.
Escala 1:50.

El Arquitecto Jefe Municipal.


Sección

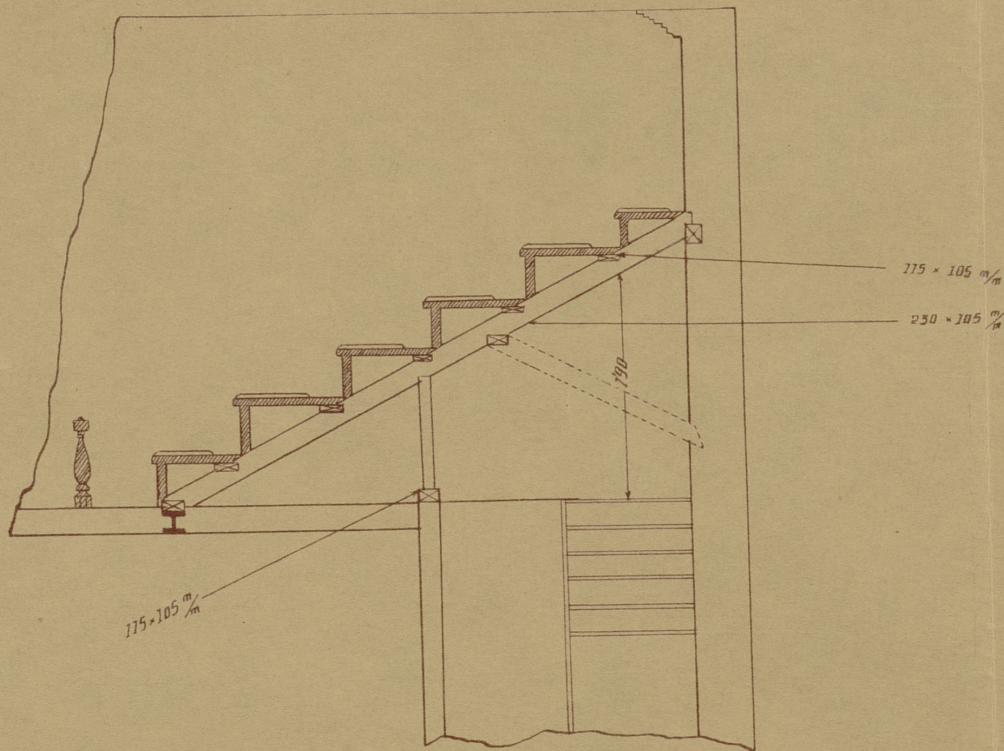


Escala - 1:50

Vallecas 20 de Mayo de 1932
El Arquitecto. Jefe Municipal.

~.Detalle de los Escalinos.~


Escala 1:20

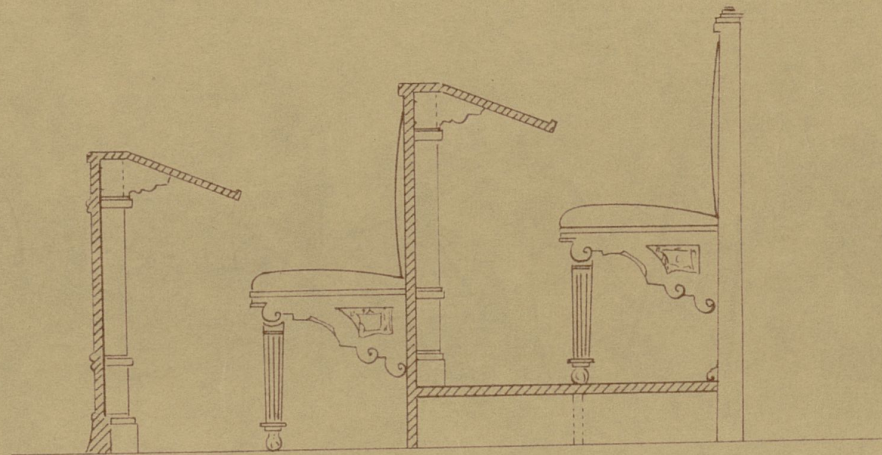

Vallecas 20 Mayo 1932

el Arquitecto Jefe Municipal.



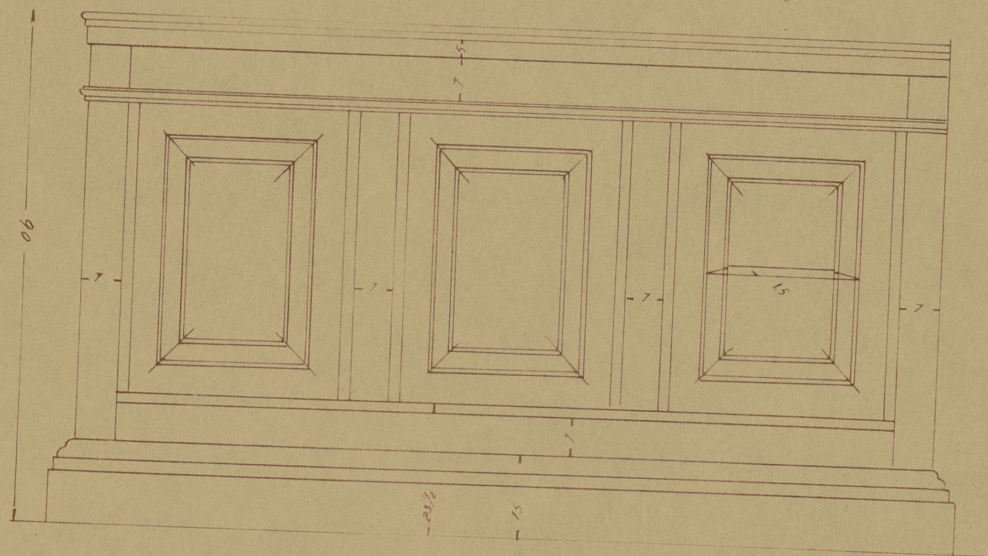

~ Frente de los pupitres. ~

~ Detalle de los Escanos. ~

~ Escala 1:10 ~

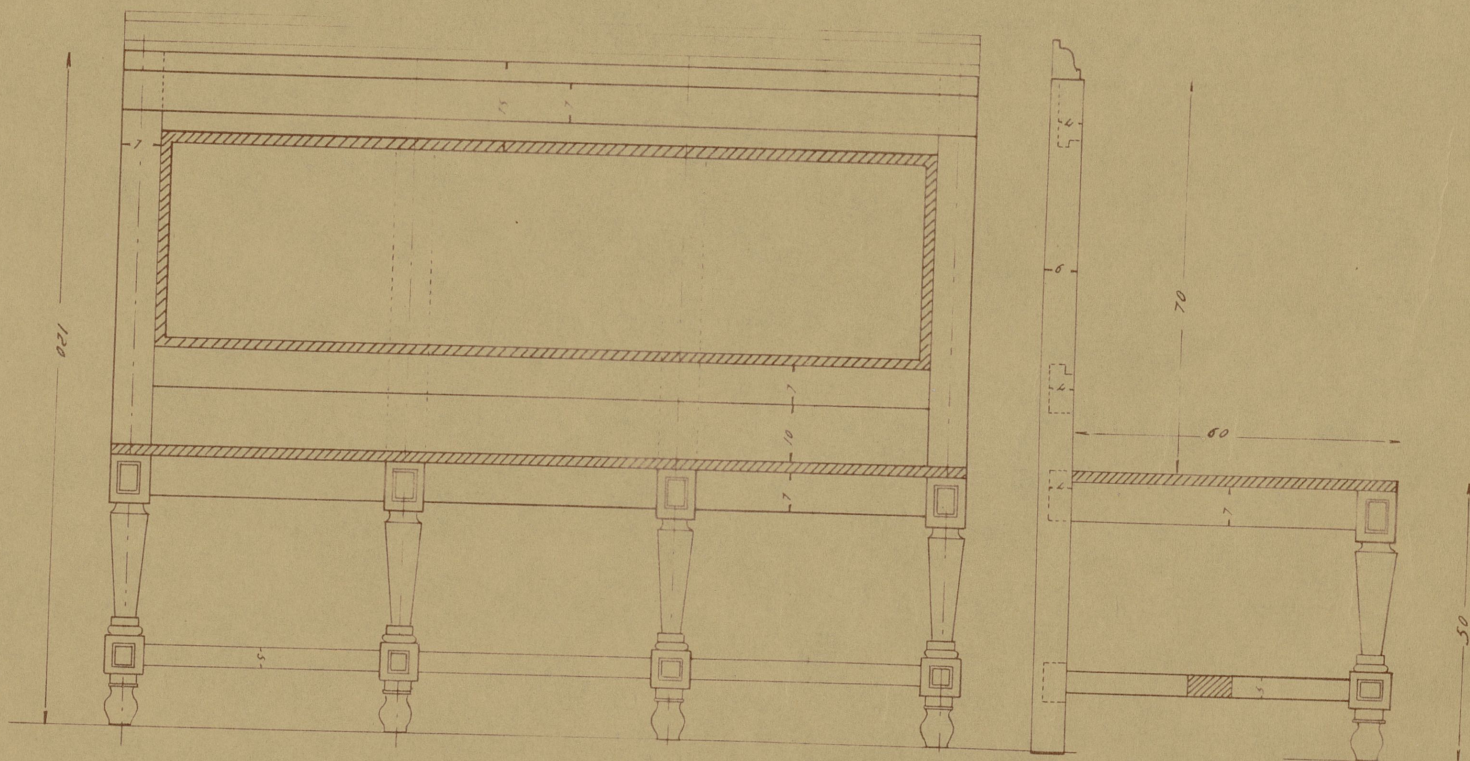

~ Frente de los asientos. ~

Sección de costado.

~ Valdecas. 20. Mayo. 1932. ~

~ El Arquitecto Jefe. Municipal. ~

