


GLORIETA EN PROYECTO

ESTUDIO DE LA ENCRUCIJADA

PLANTA

Escaia - 1:250

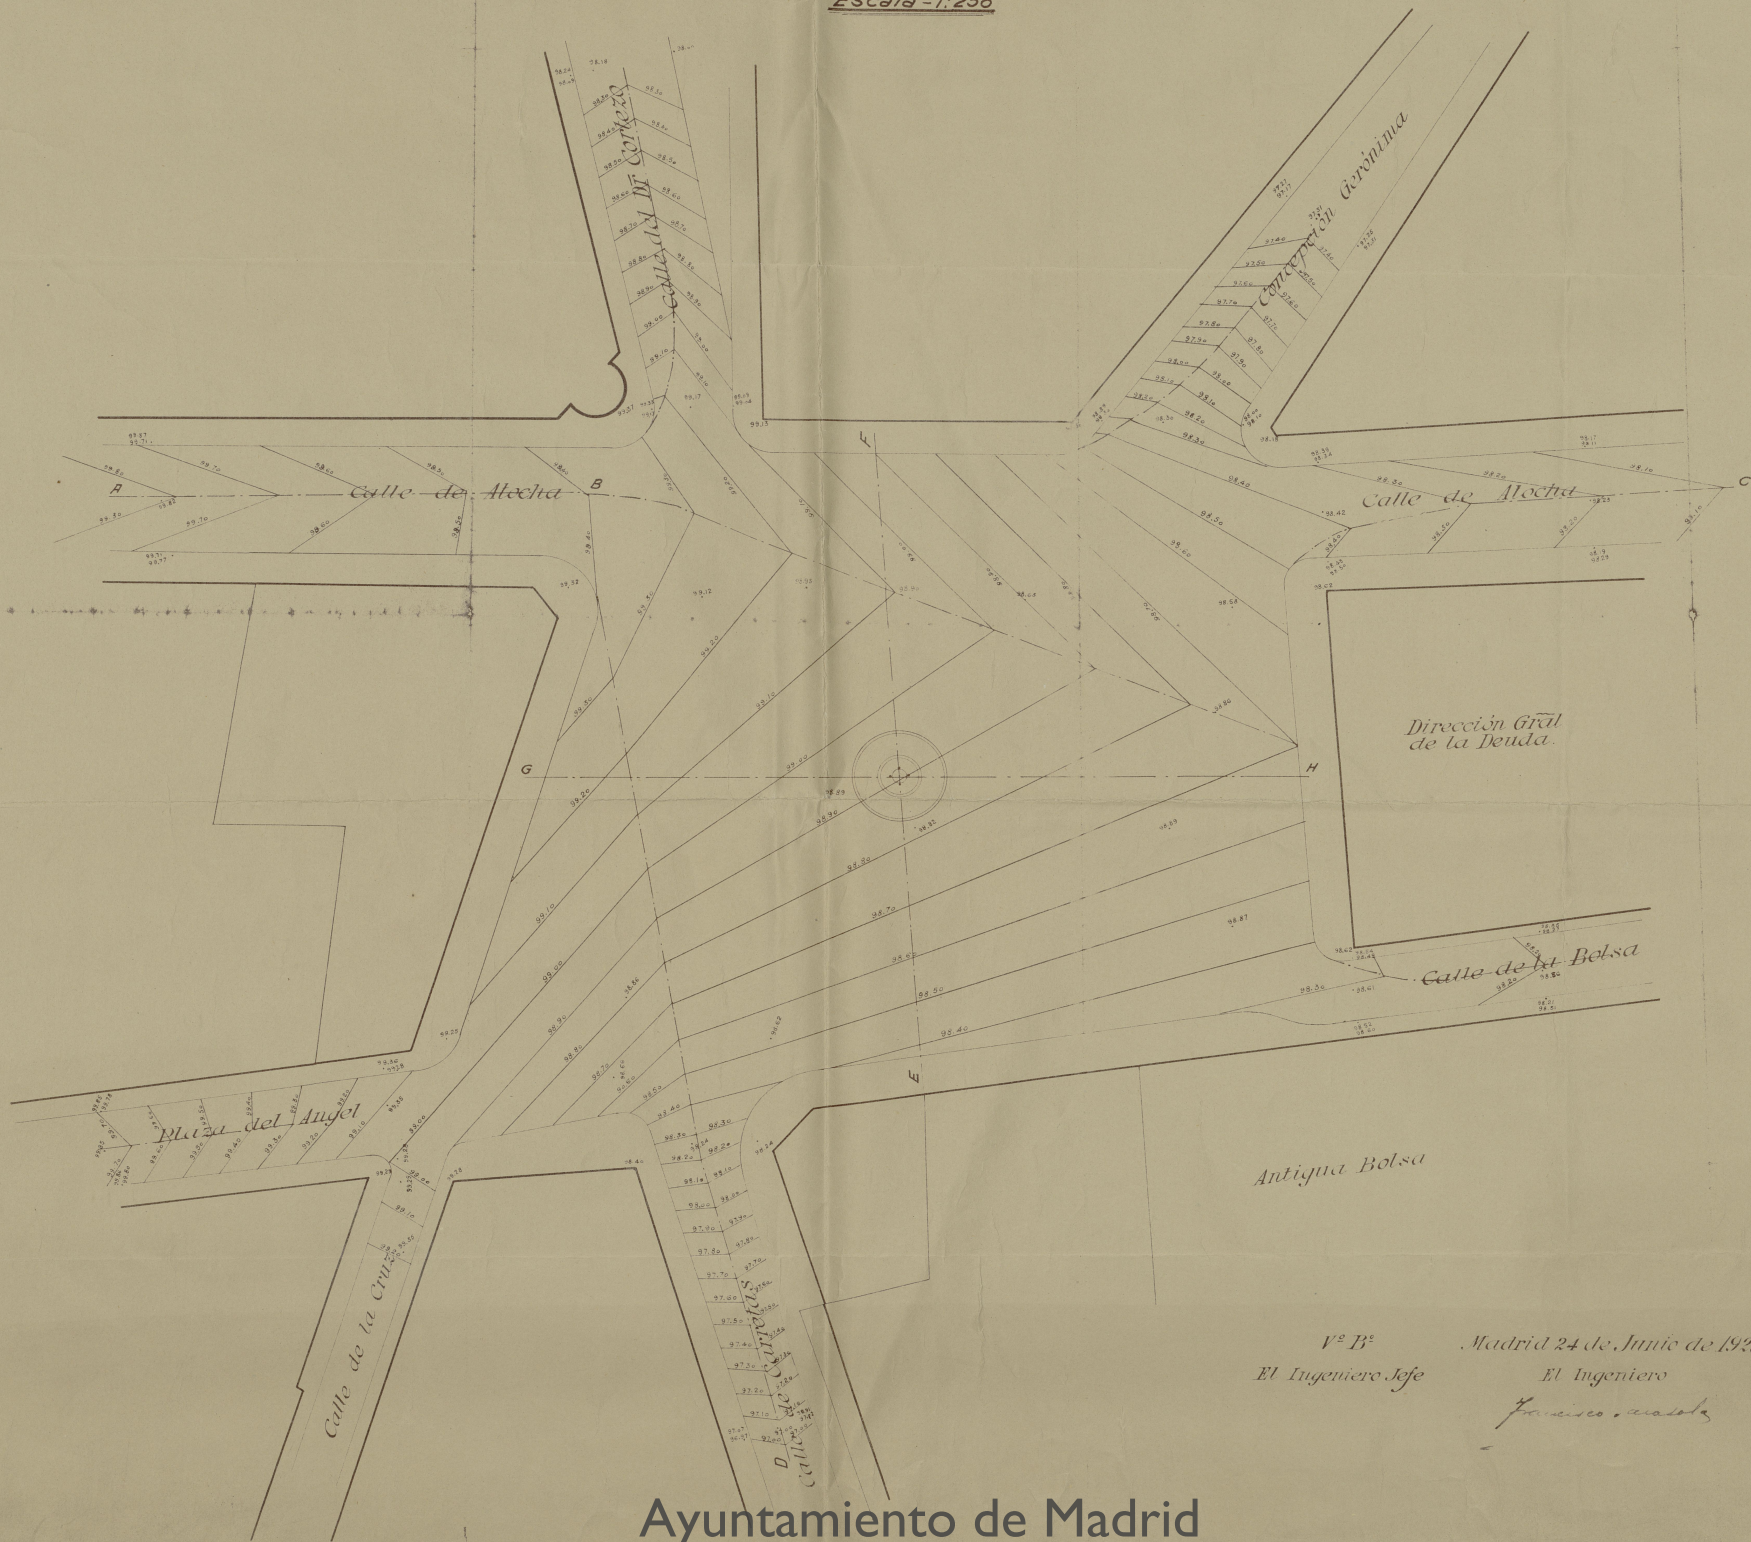


Antigua Bolsa

V^o B^o
El Ingeniero Jefe

Madrid 24 de Junio de 1929.

El Ingeniero
Francisco Masade

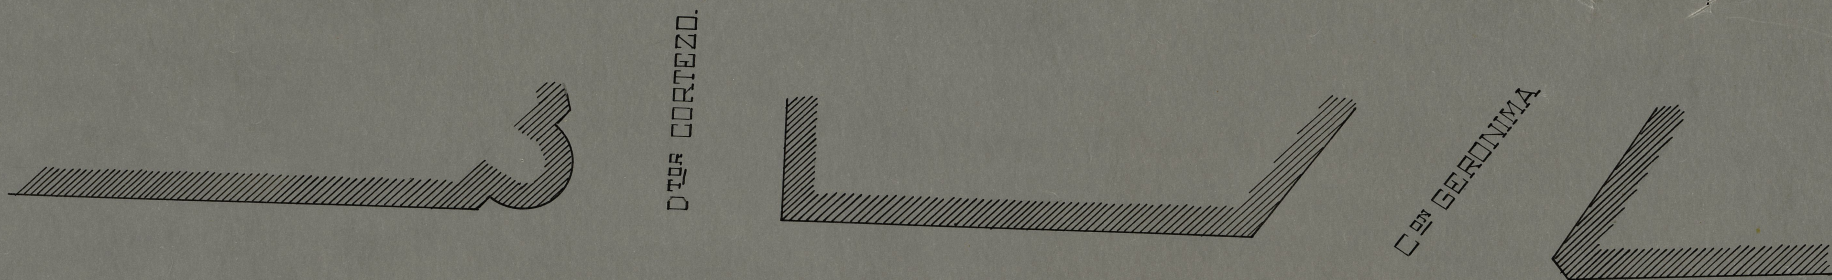

CALLE DE ATOCHA

PLAZA EN PROYECTO

PLAZA DE LA ADUANA VIEJA

CALLE DE CARRETAS

PLAZA DEL ANGEL

C. DE LA BOLSA

C DE LA CRUZ

CALLE DE

PLANOS DE EMPLAZAMIENTO DE LAS CASAS QUE SE HAN DE DERRIBAR EN LAS CALLES DE CARRETAS Y ATOCHA
ESCALA 1:200.

8 40 2013
 227 021



Calle de la Bolsa









Escala 1:200

Ayuntamiento de Madrid

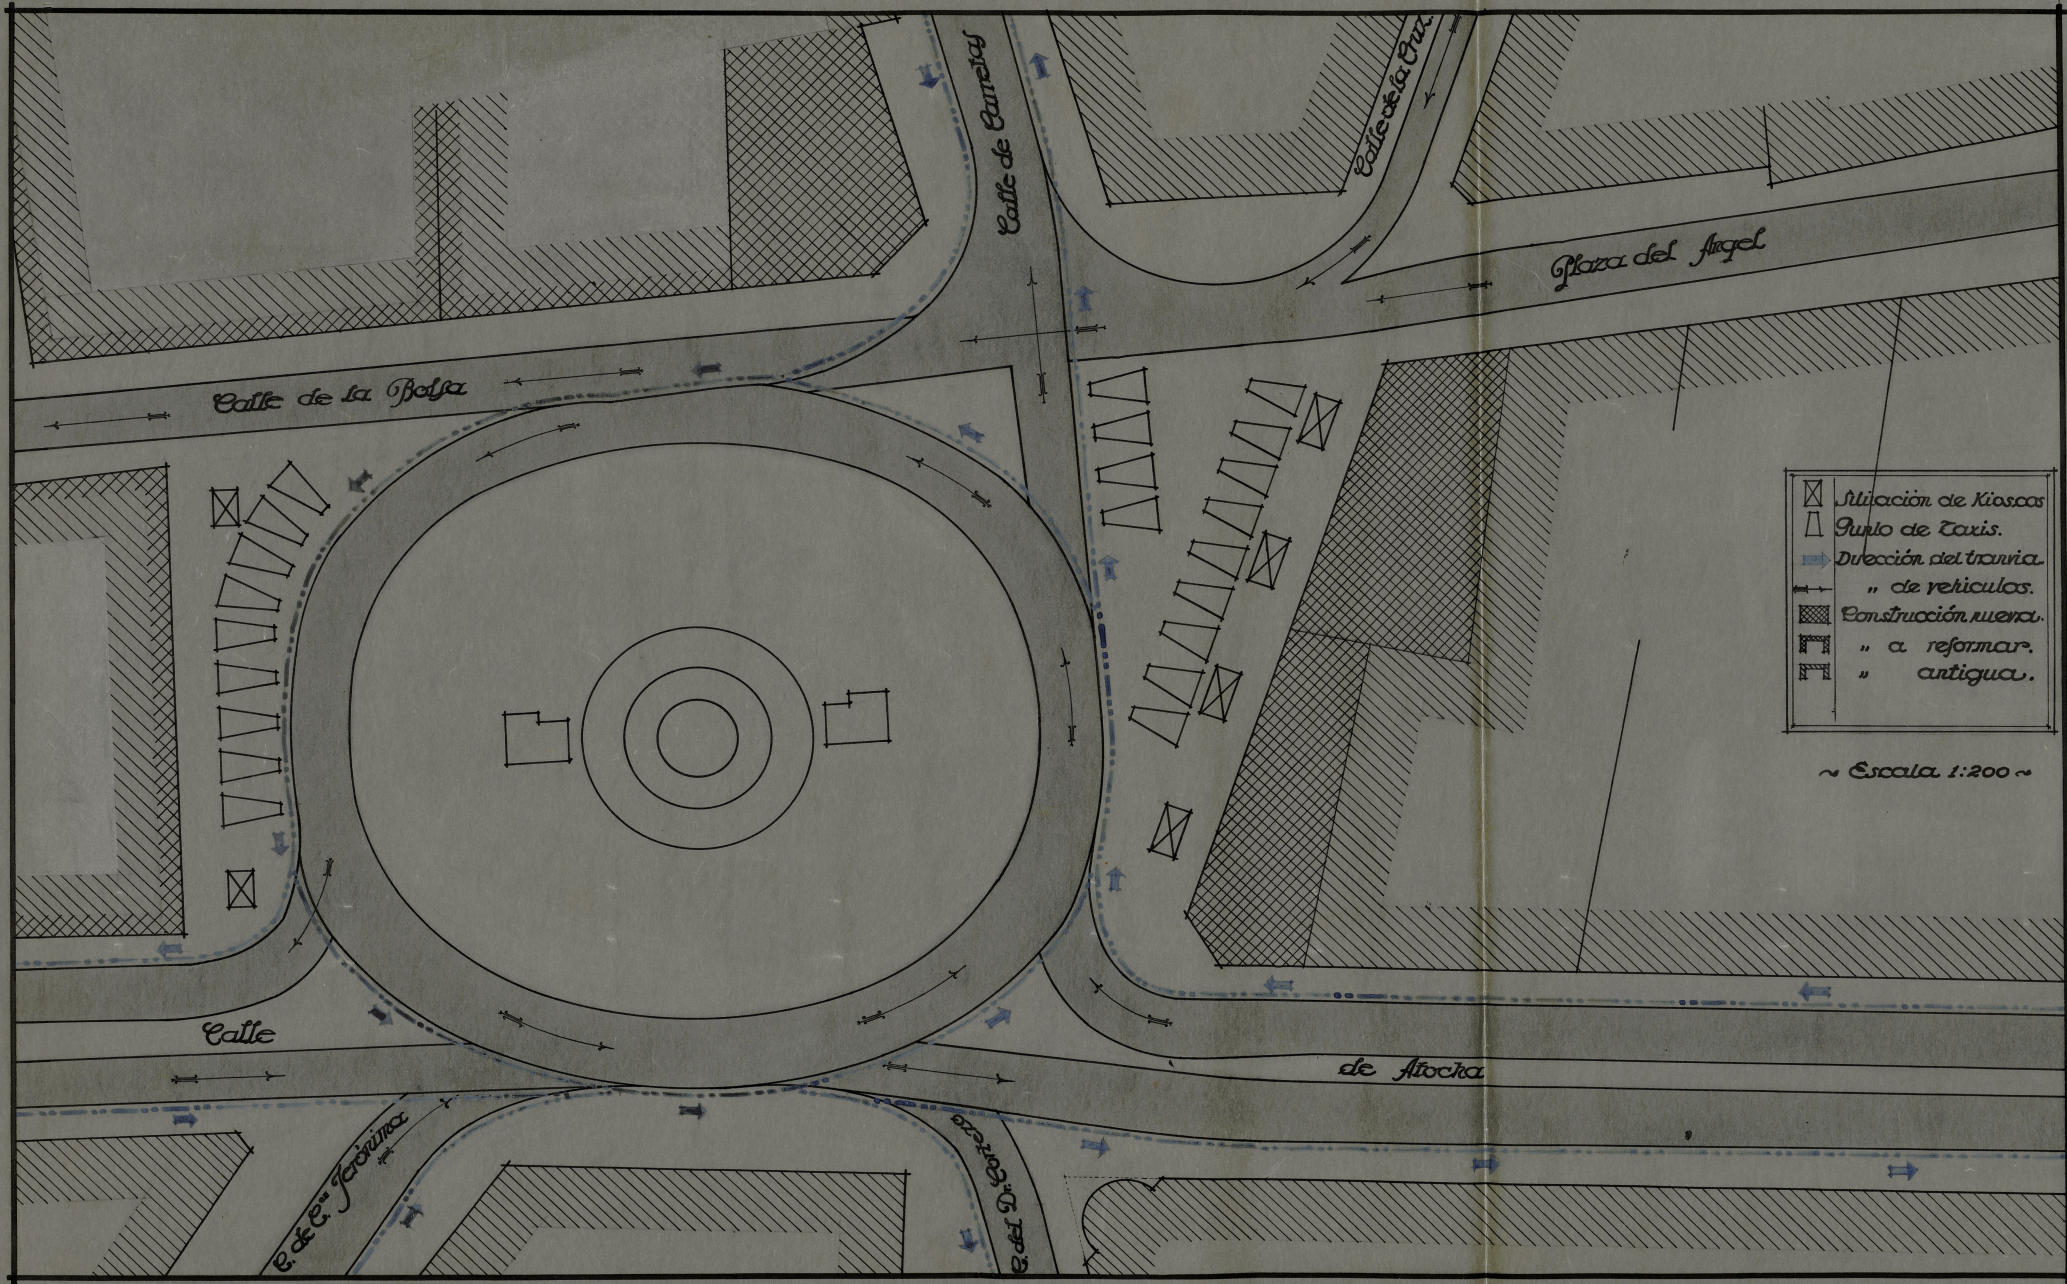

Ayuntamiento de Madrid