


N.º 1.º


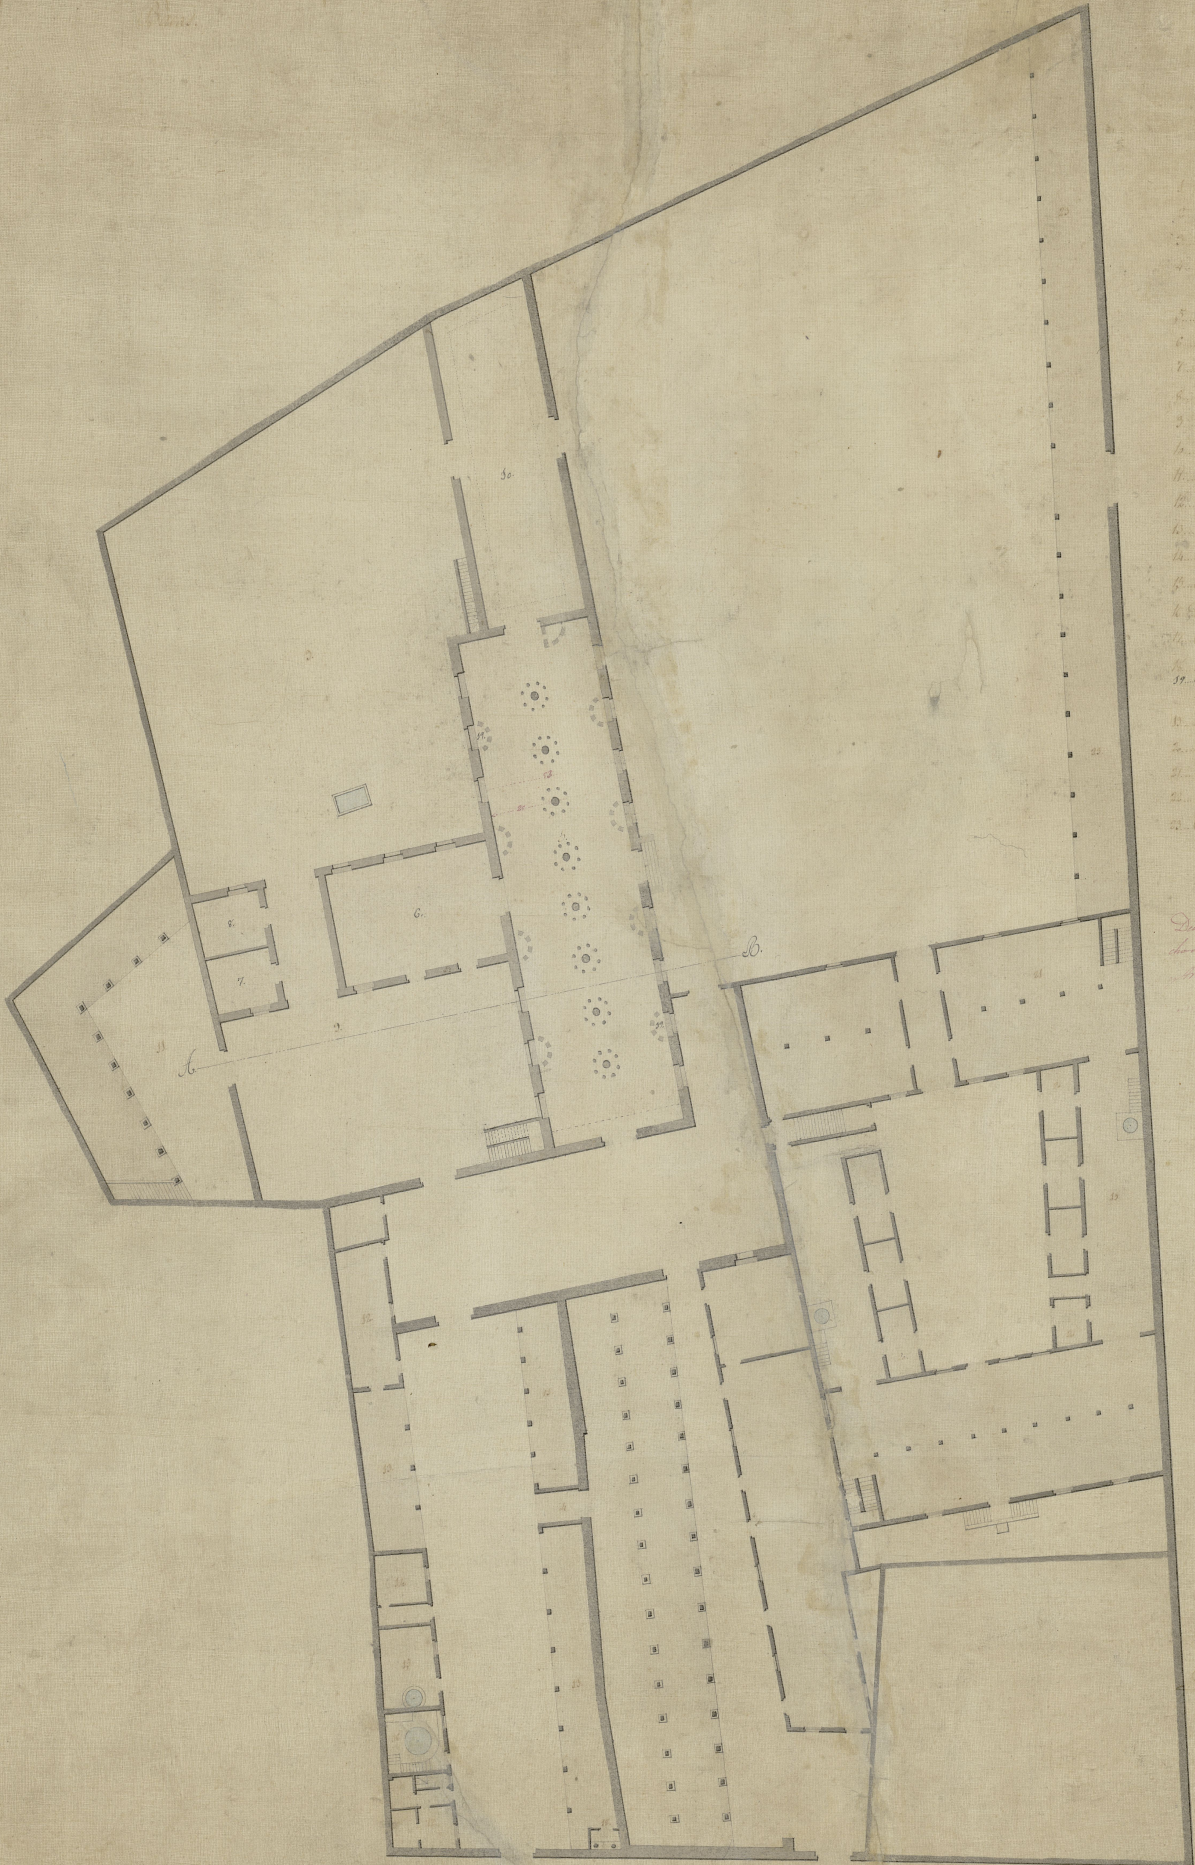

Explicacion






N.º 2.º

Proyecto de una Nave para la Matanza de Bacas, la cual debe construirse en el local que manifiesta la planta de la Casa Matadero propia del Excmo Ayuntamiento Constituido de esta N.ª C.ª Olla.

Fachada que mira à mediodía.

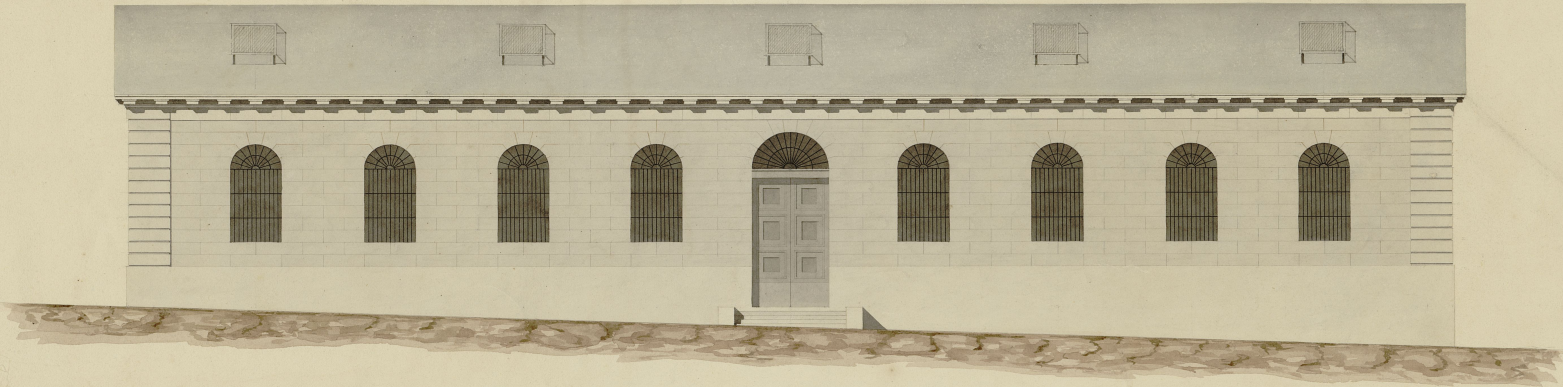

Seccion por la linea A, B, de la planta.


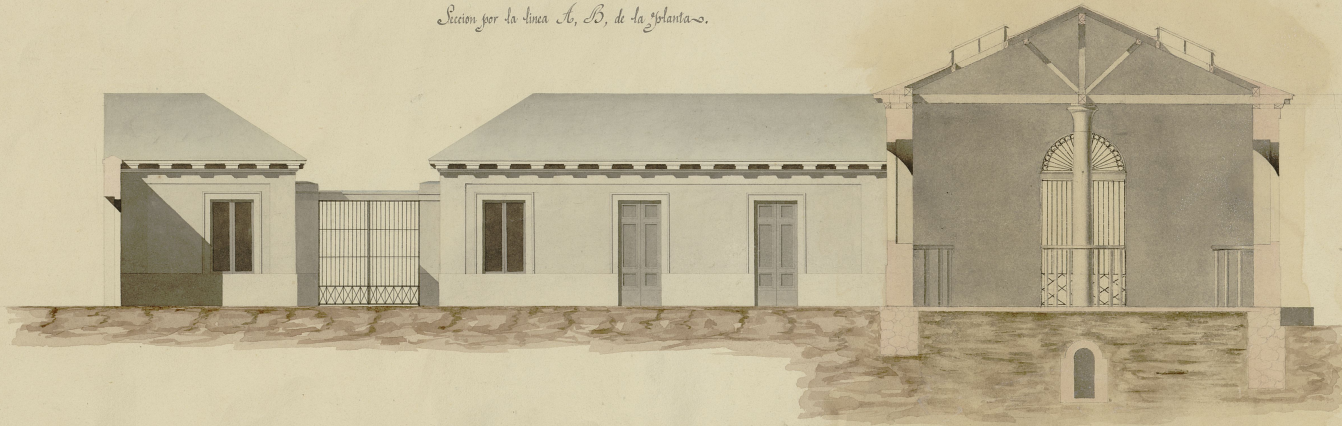


Escala de 100 pies Castellanos.

Madrid 10 de Abril de 1823.
Joaquín Llanos

N.º 3.º

Bachada principal de la Nave para la Matanza de Bacas ~.

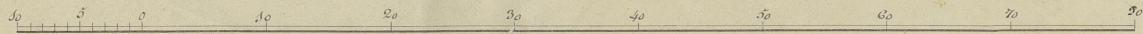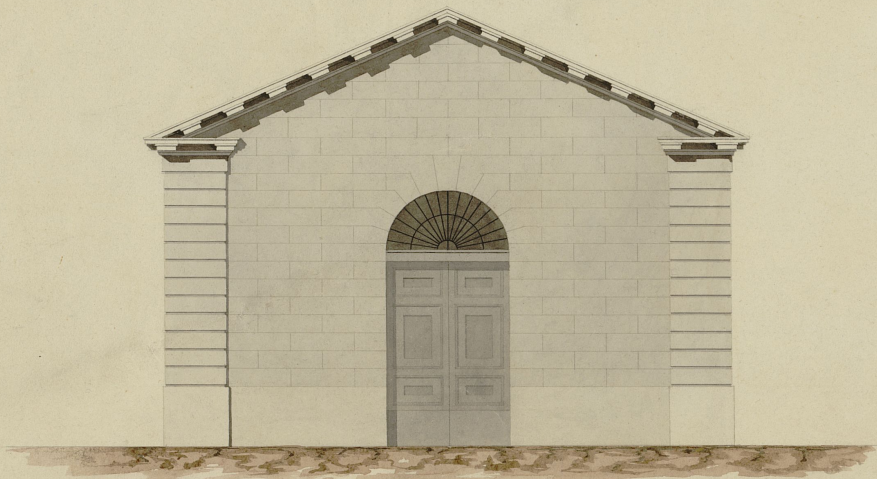

Escala de 80 pies Castellanos.

Madrid 10 de Abril de 1813.
Juan José Luchter Velasco