




*Planta Tachada y Cortes p.<sup>o</sup> un Mercado publico tachos p.<sup>o</sup> el Arquitecto Academico de Merito de la Nacional de Nobles  
 D. Fernando abas firmado.*

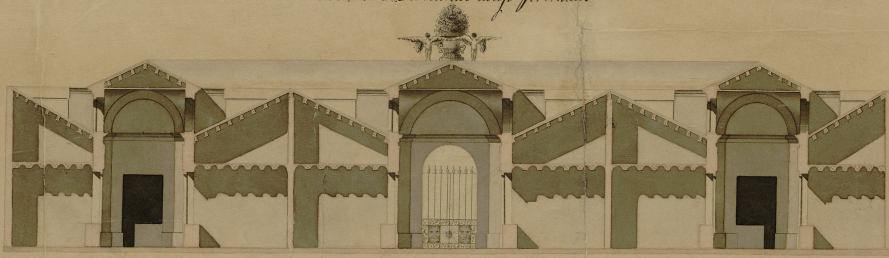


*Corte dado p.<sup>o</sup> la linea A. m. n. p. q. r. s. t. u. x. y. z. B. de la planta.*

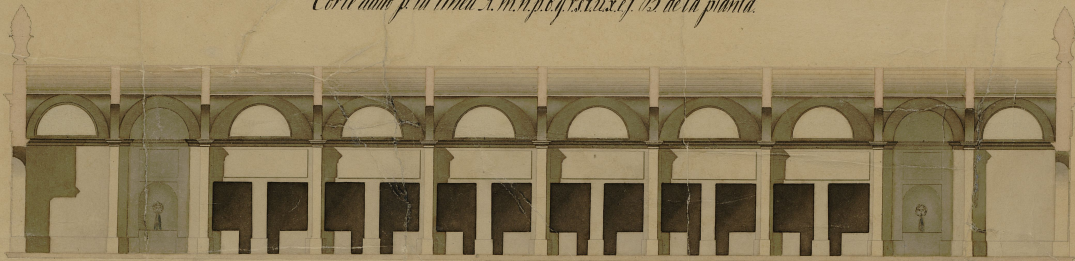


*Corte dado p.<sup>o</sup> la linea C. D. de la planta.*

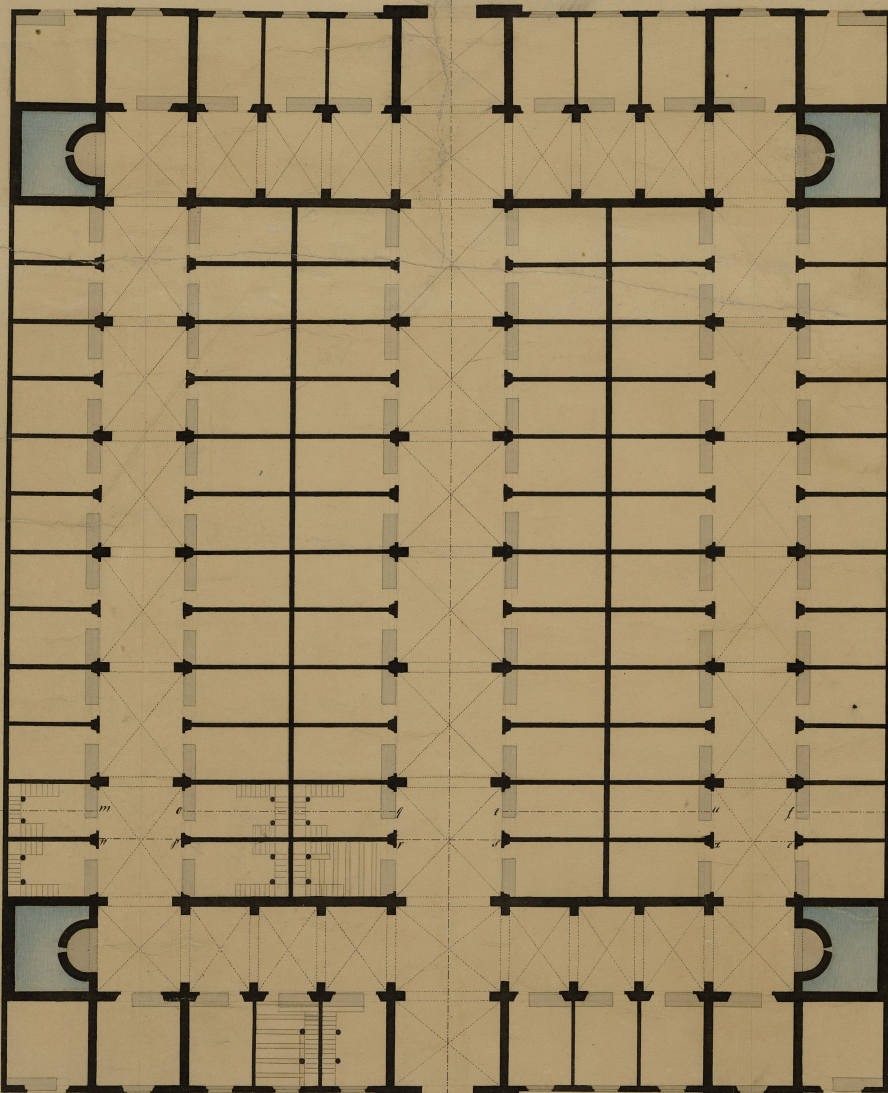


*05934-58*  
*Fernando abas*

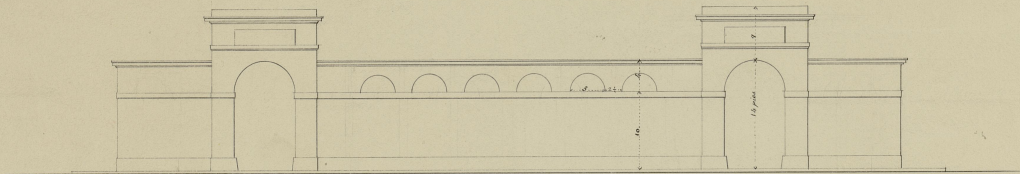

*Fachada que mira ala Corredora alta de S.<sup>o</sup> Pablo.*

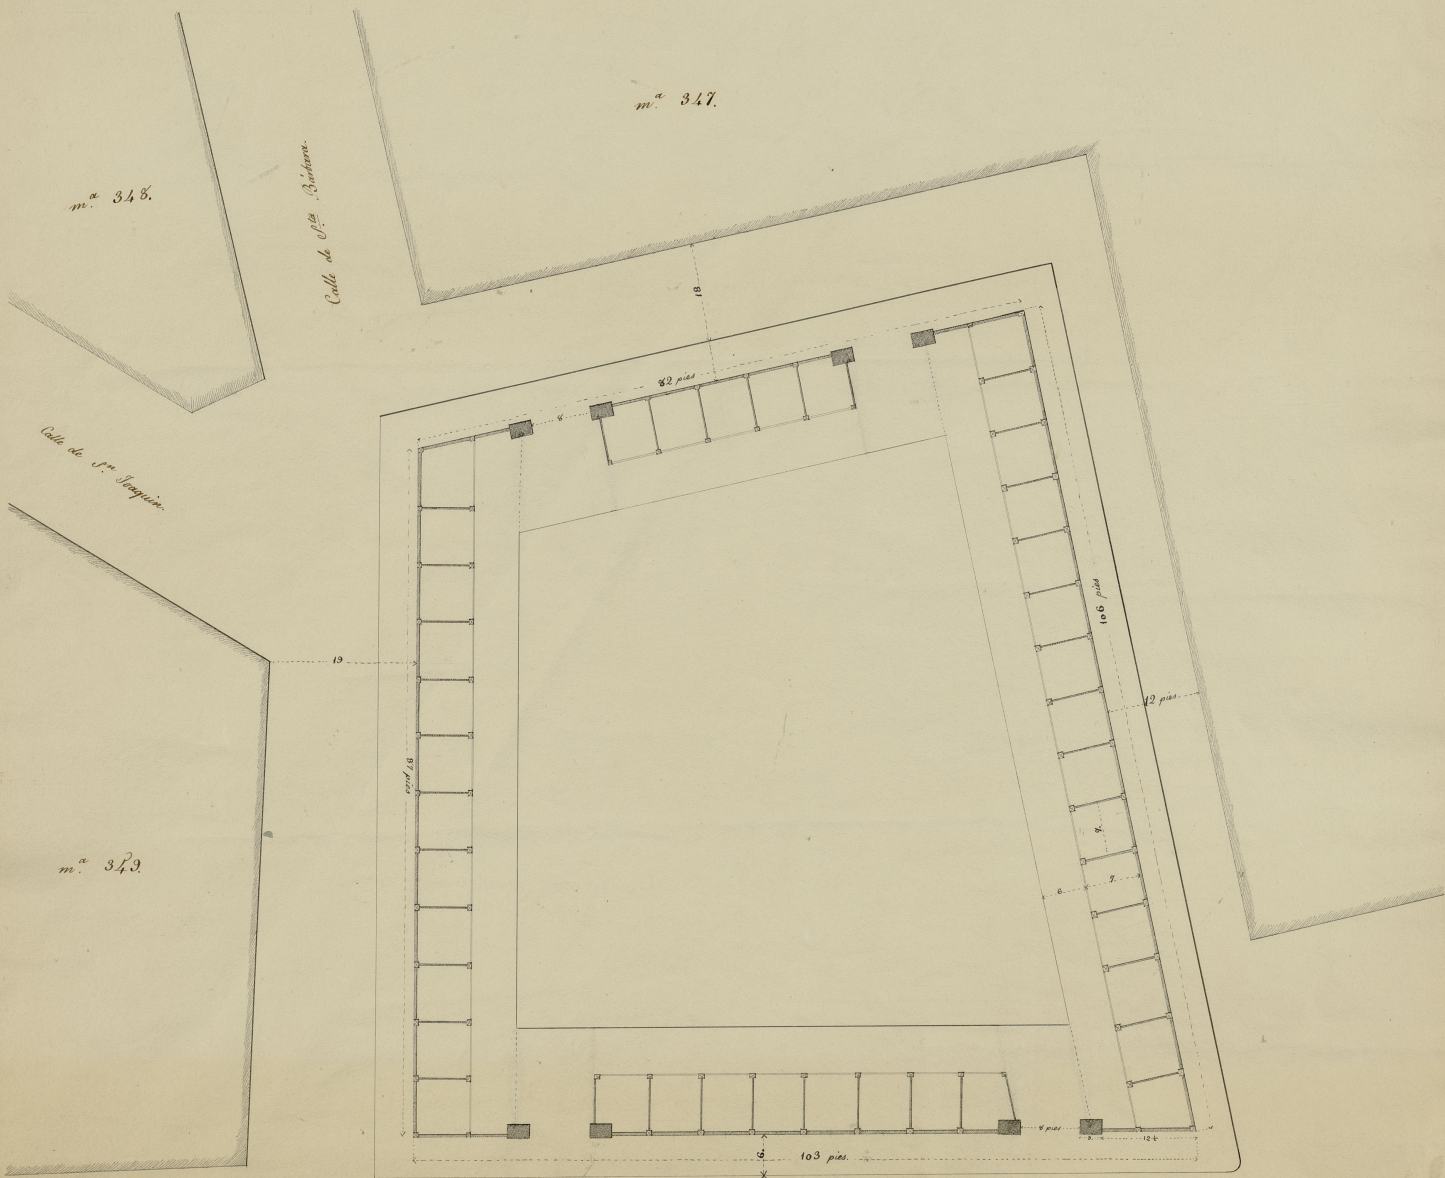


*Corredora alta de S.<sup>o</sup> Pablo.*


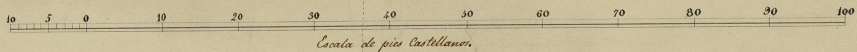




*Fachada que mira a la concatedral alta de S.<sup>a</sup> Pablo.*

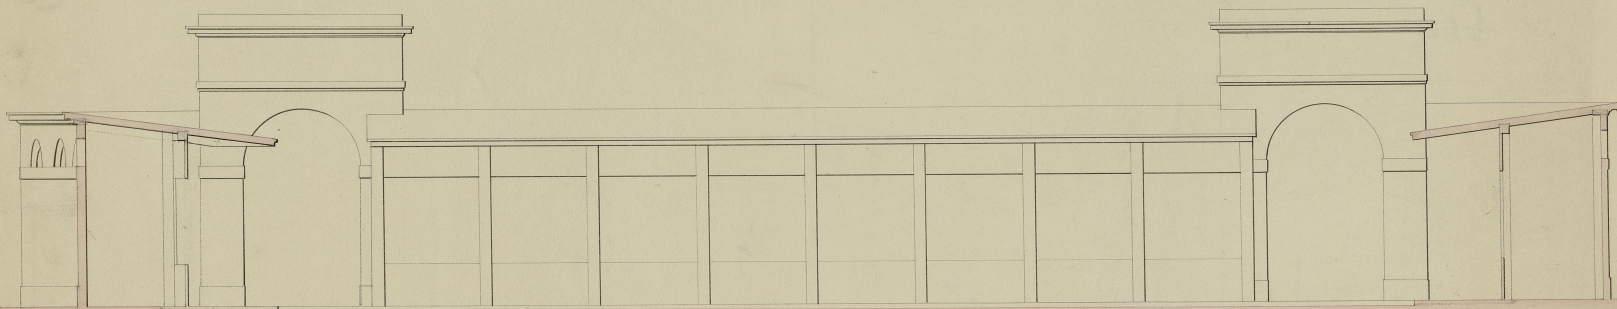

*Sección por la línea A.B.*

 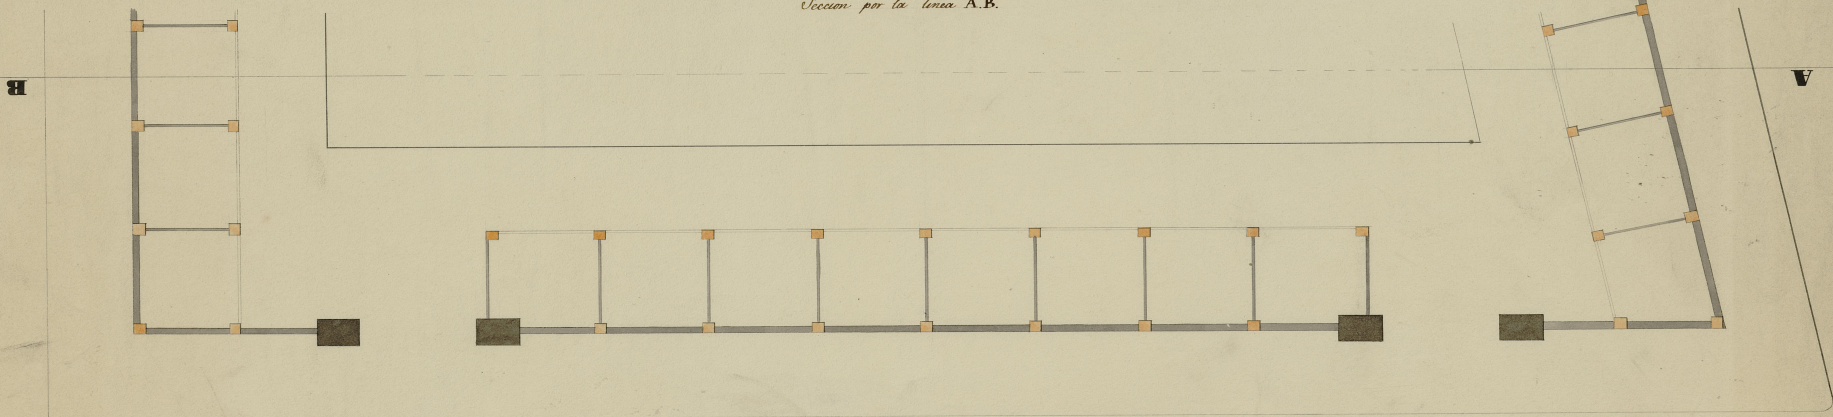

*Escala de pies Castellanos.*  
Ayuntamiento de Madrid

05931-55

