




Proyecto de un Mercado publico para la venta por mayor de granos legumbres y hortaliza.

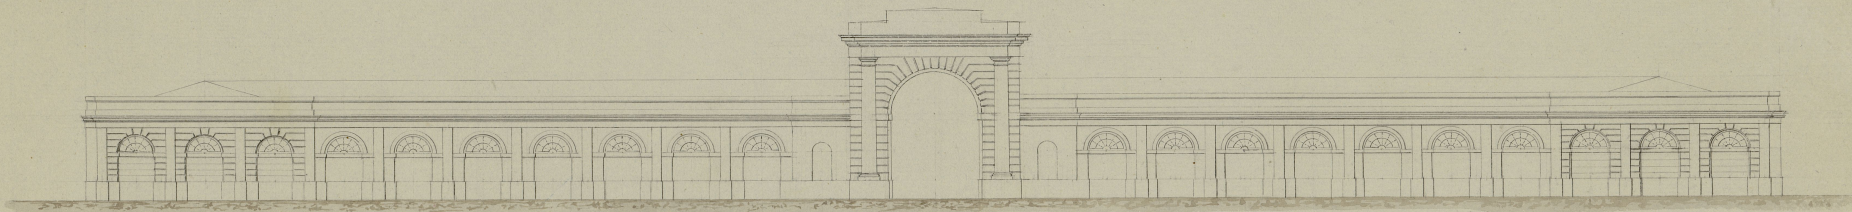

Vista principal a la Calle de Toledo.

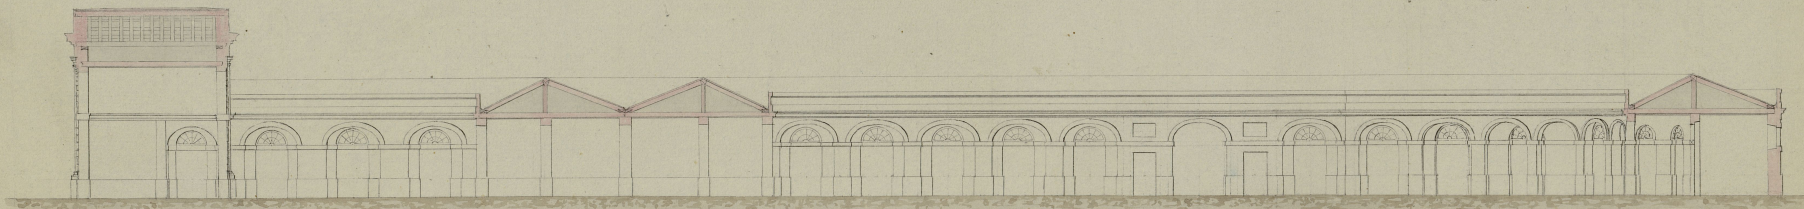

Sección por las líneas A, B, C, D.

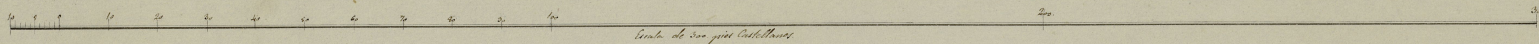


Madrid 1.º de Julio de 1848.

Juan José Sánchez Román

Proyecto de un Mercado publico en la Placuela de la Cebada, para la venta por mayor de granos, legumbres y hortaliza.

Explicacion.

- d Cuarto del teniente.
- 3 Lugares comunes.
- n Cuarto para la tienda del Sr. teniente de Alcaide.

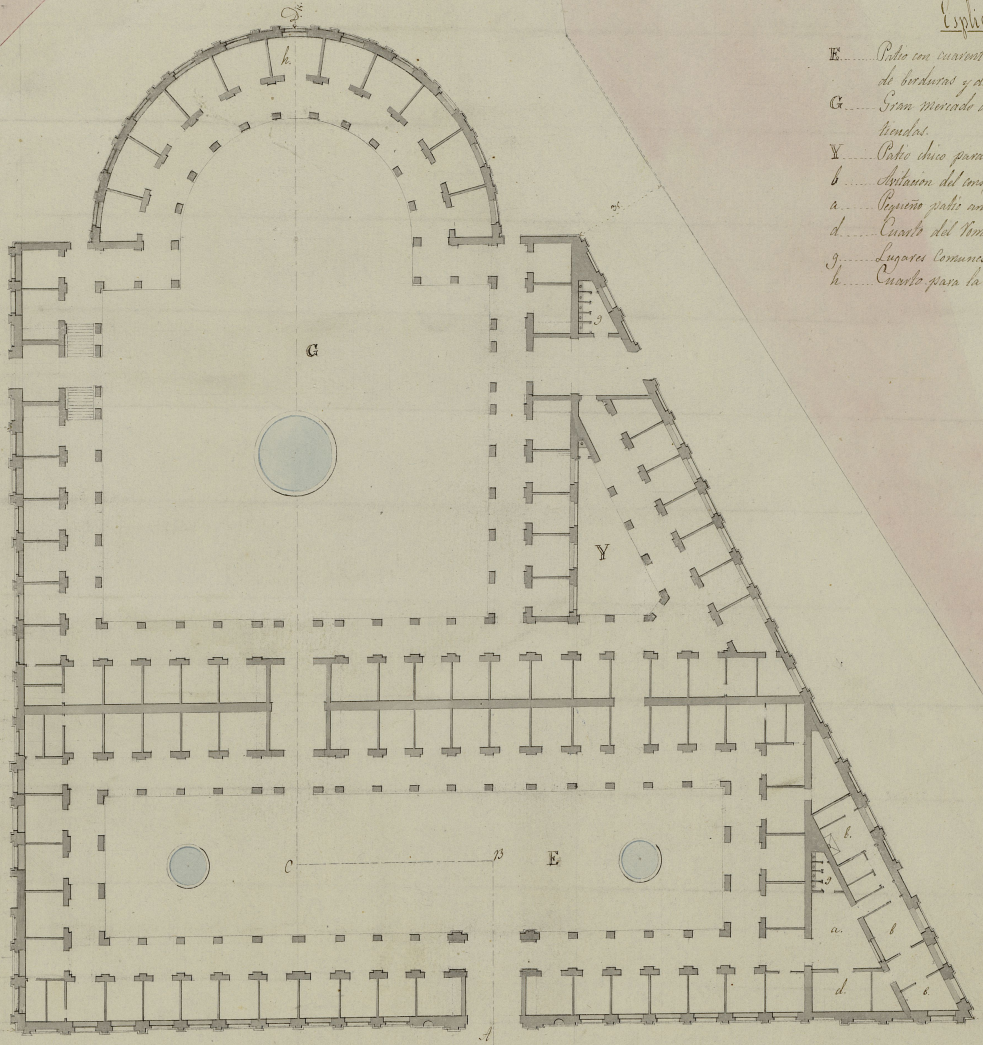

Calle de Toledo.

Calle de las Alcaides

Calle de San Pedro



