


Pasaje a la Calle Mayor

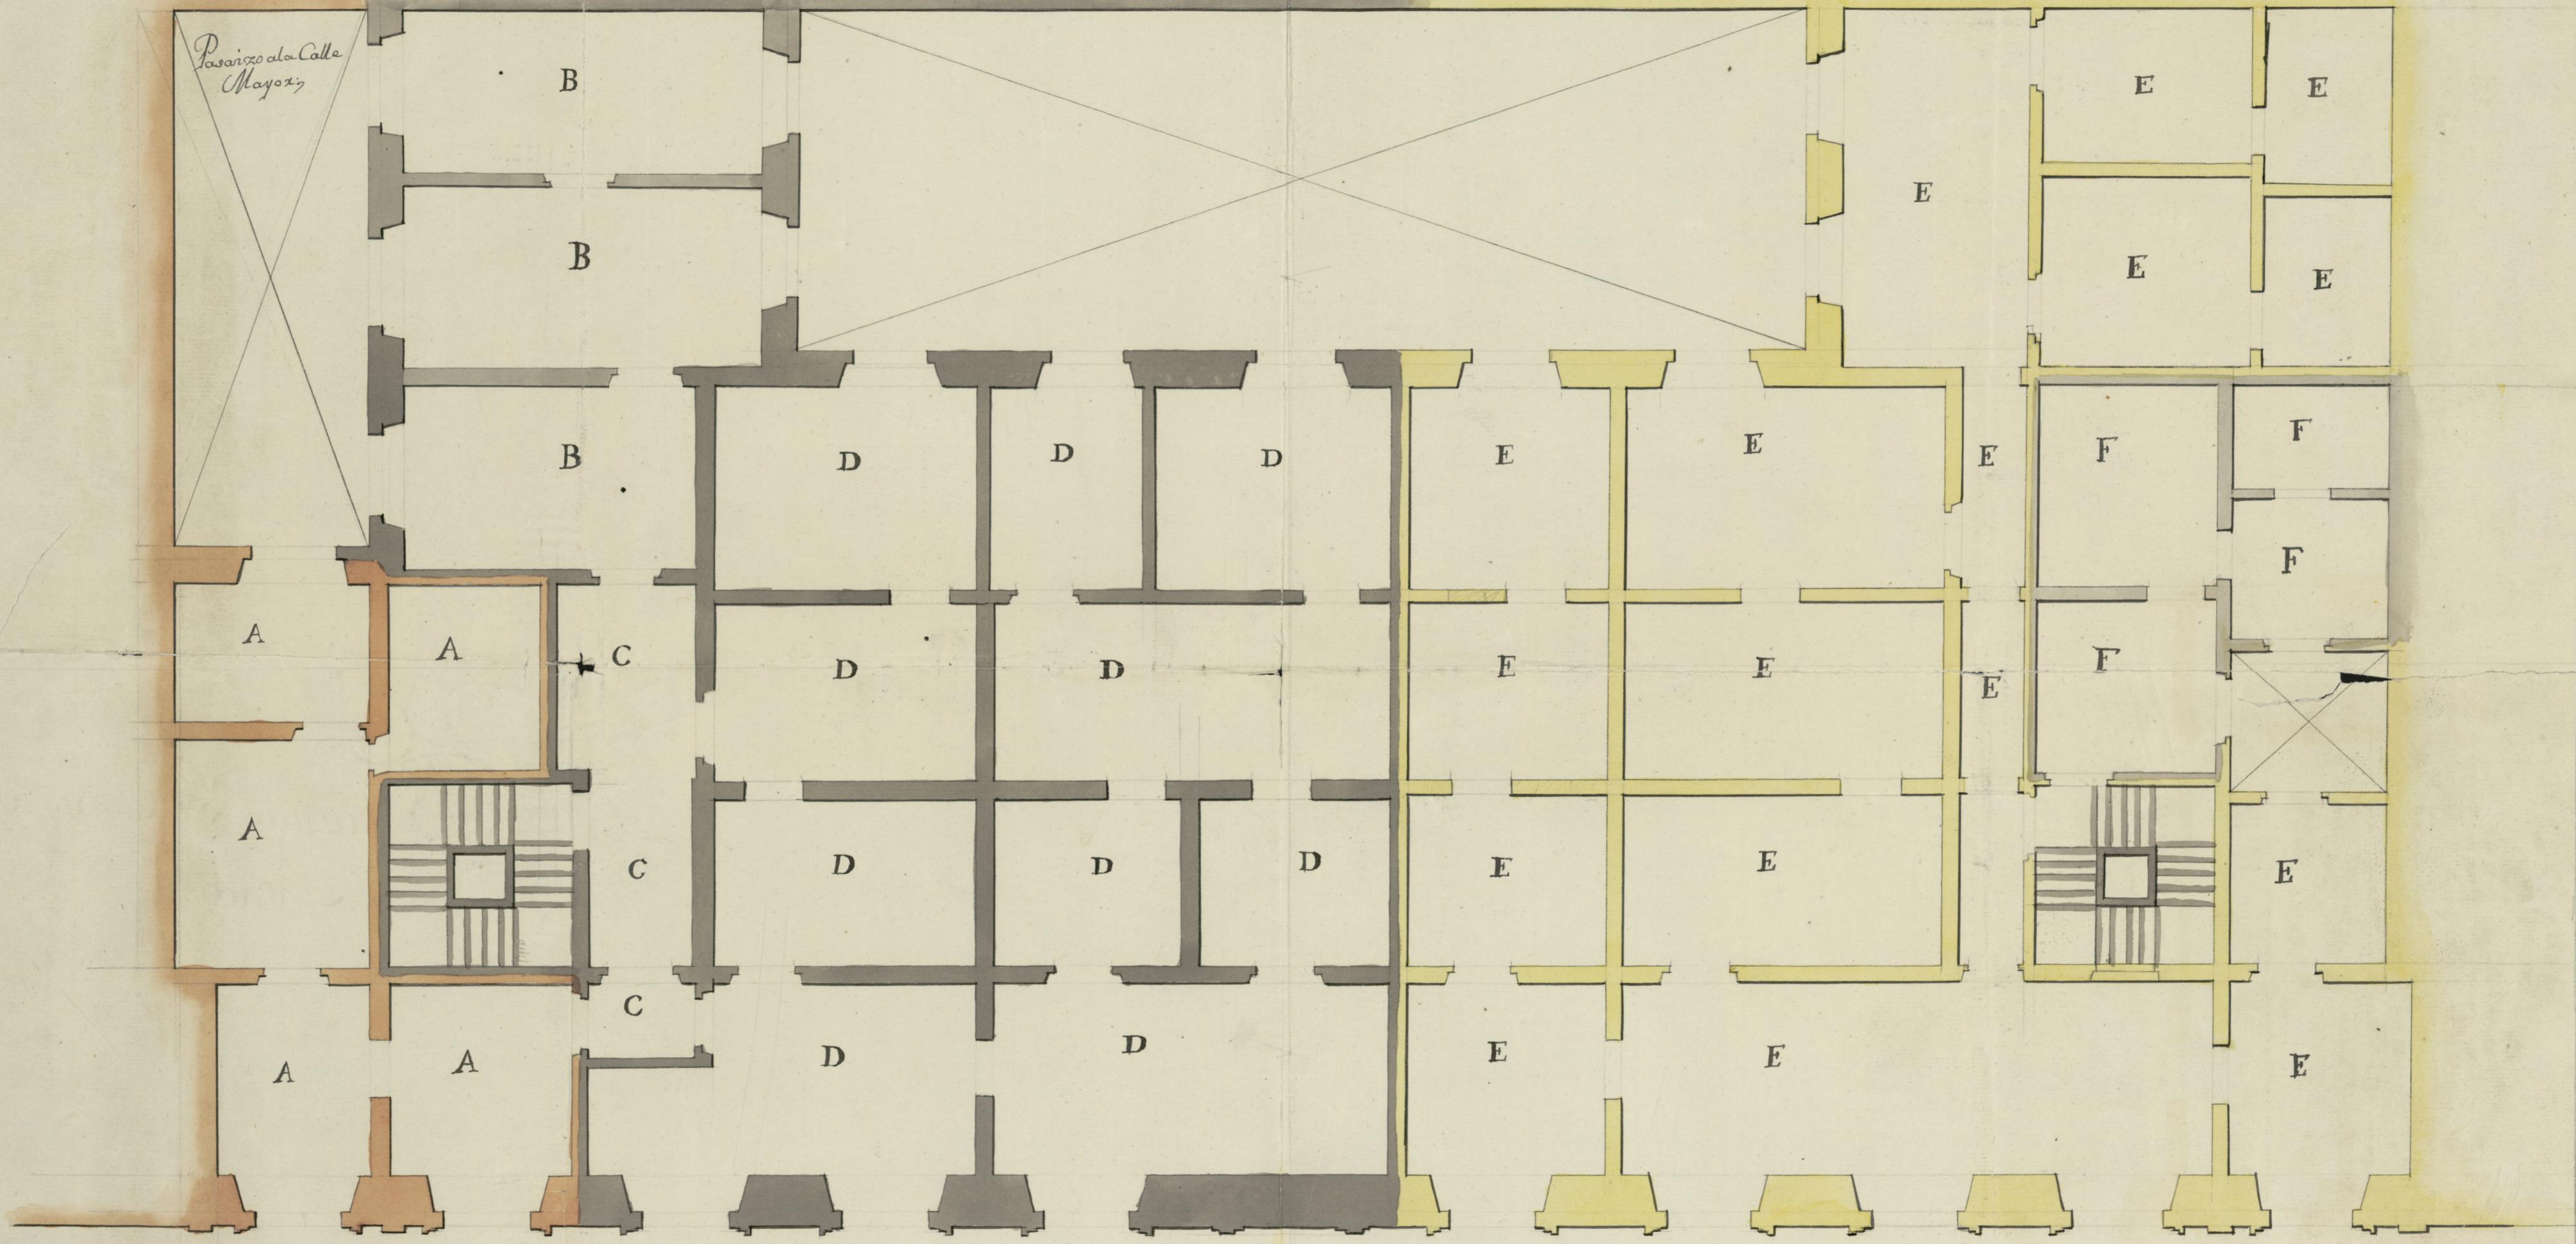

AA, Cuarto del Sartre.
 BB, Cuarto sin Destino.
 CC, Paso de Comunicacion.
 DD, Cuarto que nezesita la Academia.
 EE, Cuarto del Oficial Mayor de la Contaduria del S.^o Inf.
 FF, Cuarto de una Mujex.

Ayuntamiento de Madrid

3-91-24
Plantas de Casas de Par
nulas y Madrid
La Paraderia



seso 90 7-2-012



Levantado por la R. A. de B. A. de
S. Fernando en Censo de 1753. - Trata
de ella planta 3^a Vid. exp^{te} 3-98-27
fol. 352.

a. G. G. G. G.

3-91-24

D.F. casa de la Paraderia.