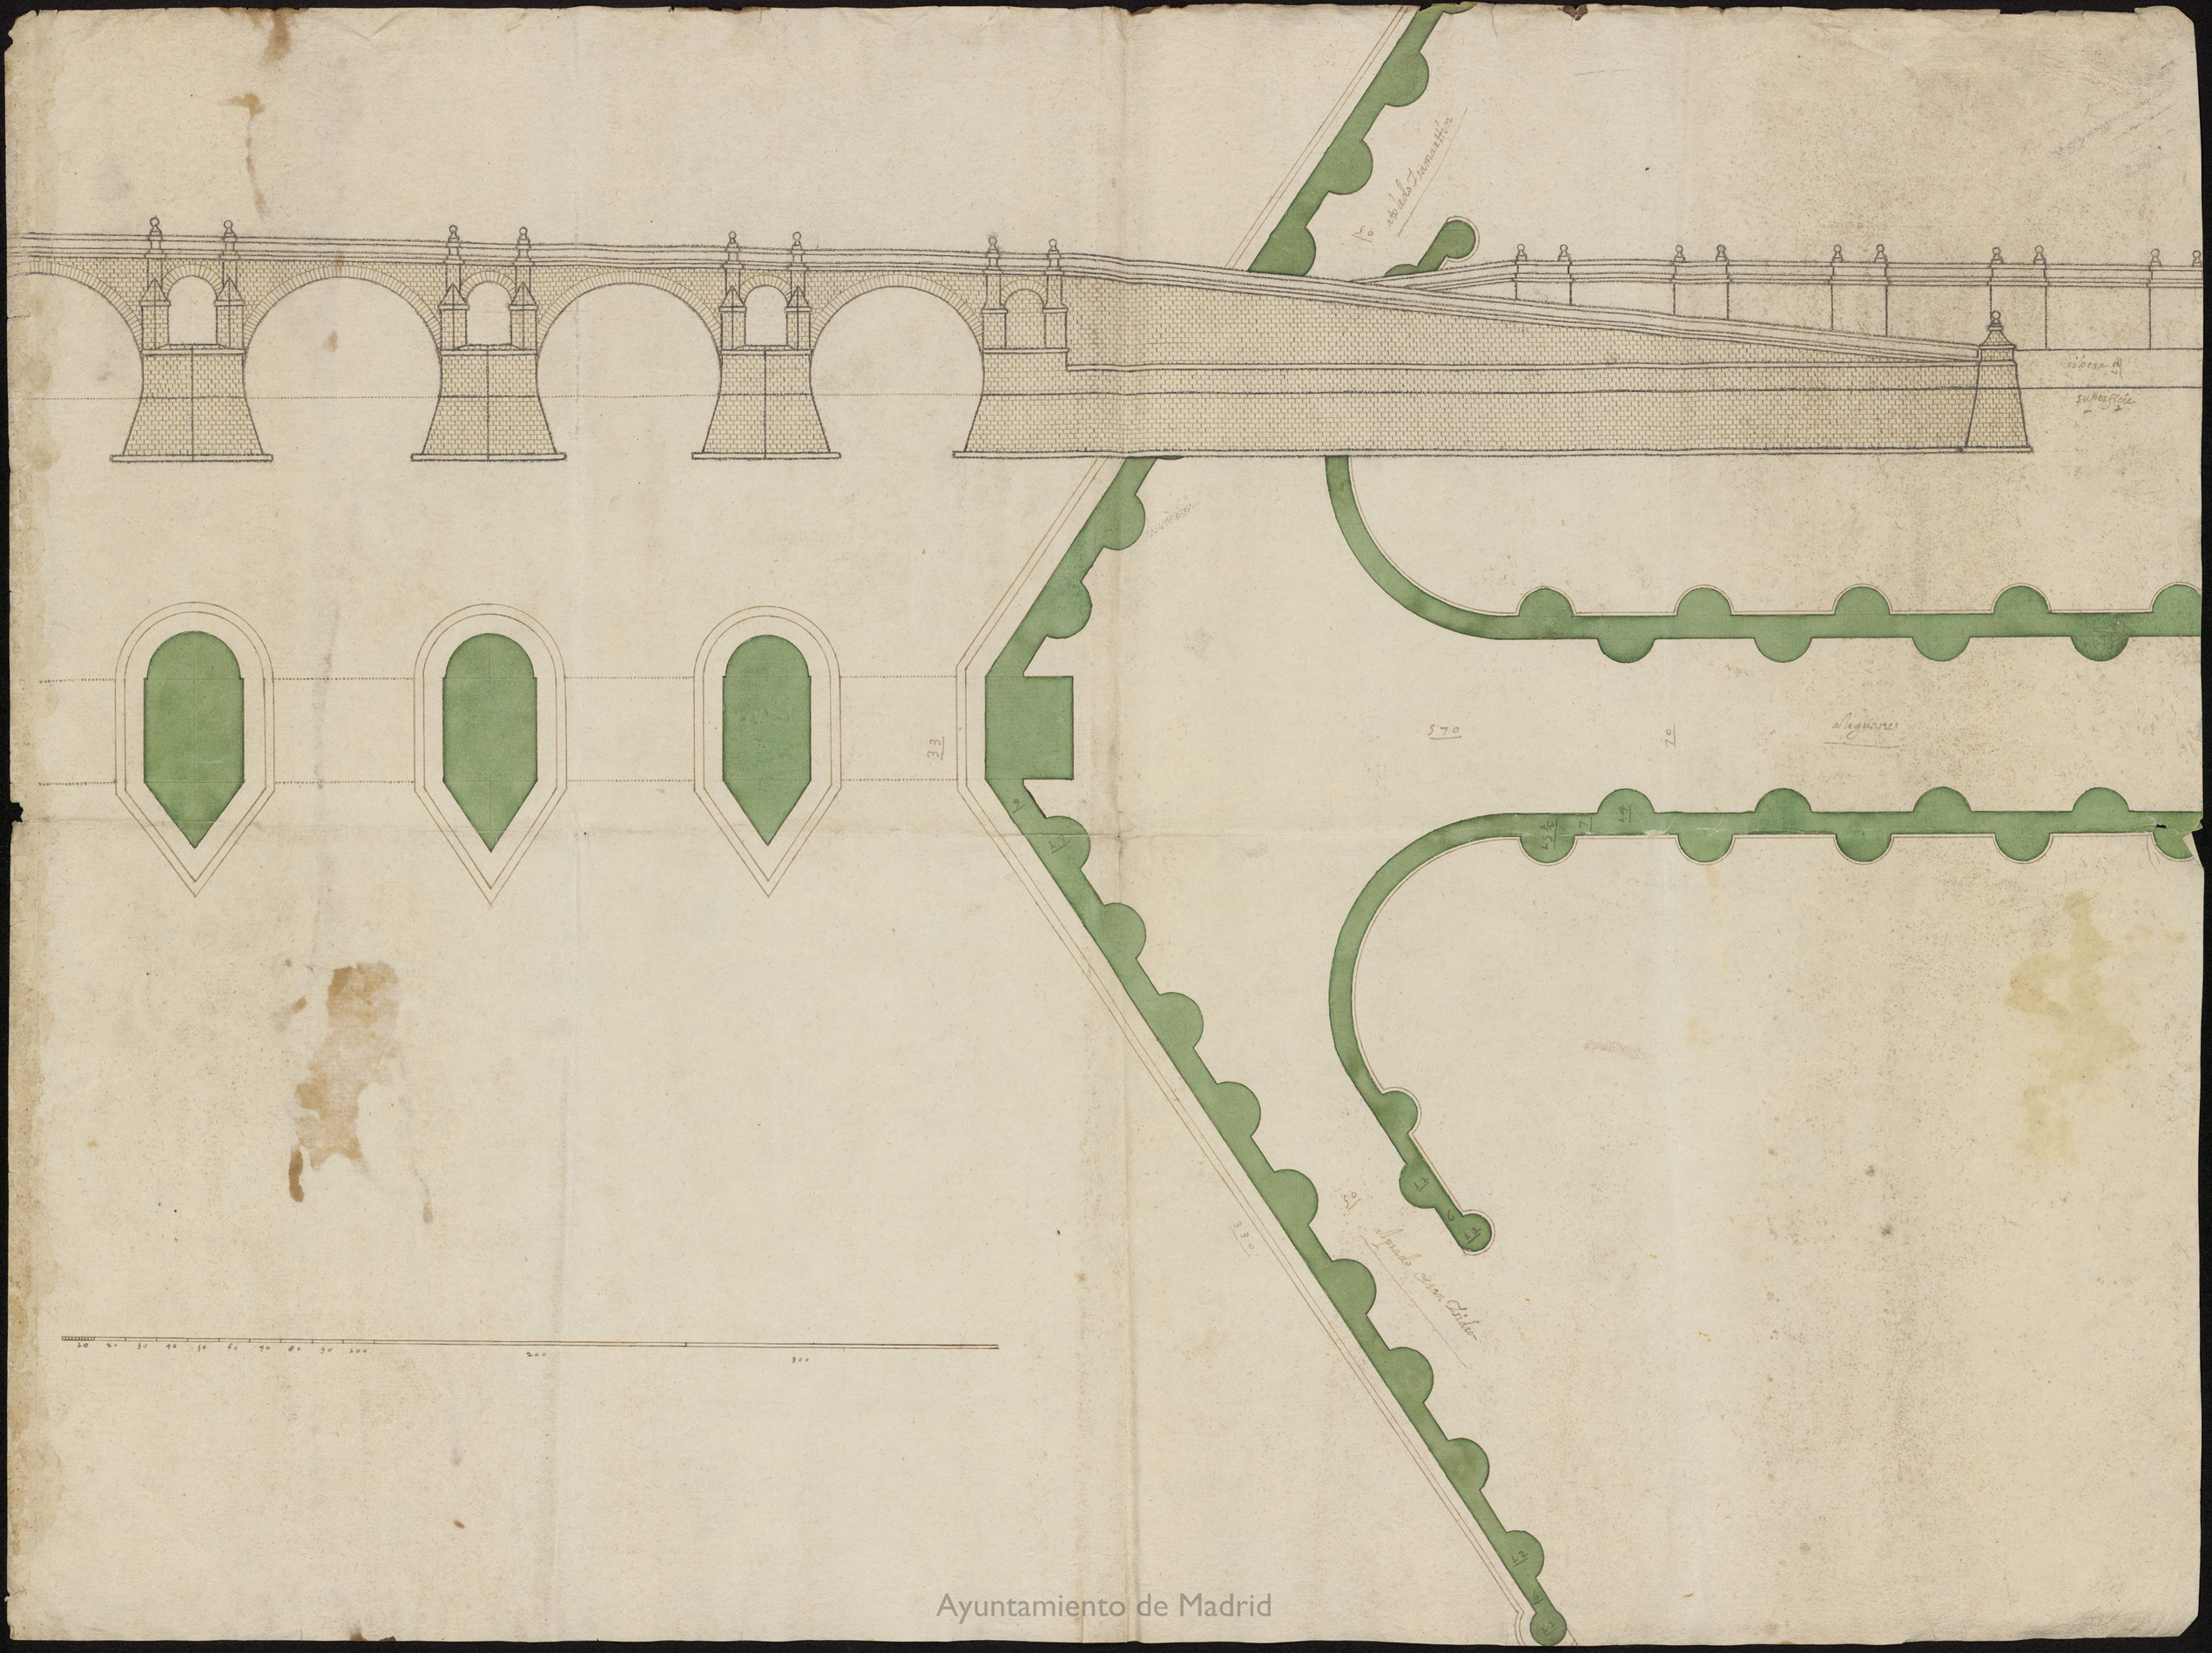
570
Alcantarilla
Alcantarilla
Alcantarilla

16º 4- de la sig.ª 1-456-2

AYUNTAMIENTO DE MADRID
ENE. 1927
SALIDA
ARCHIVO GENERAL

CANCELADO

Ayuntamiento de Madrid