


*Planta pral.*

2079

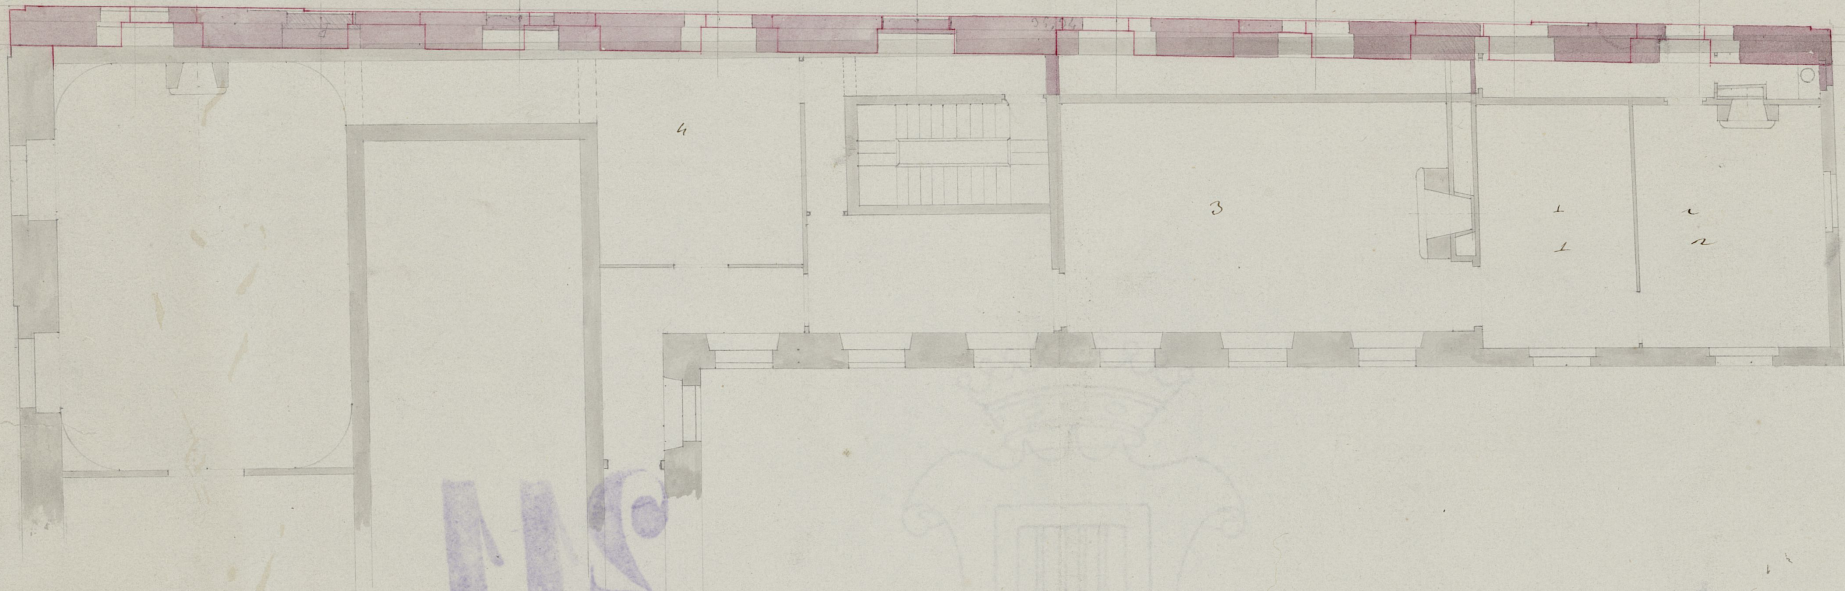


MS

9

1-22-8

*Planta de sotabanco.*

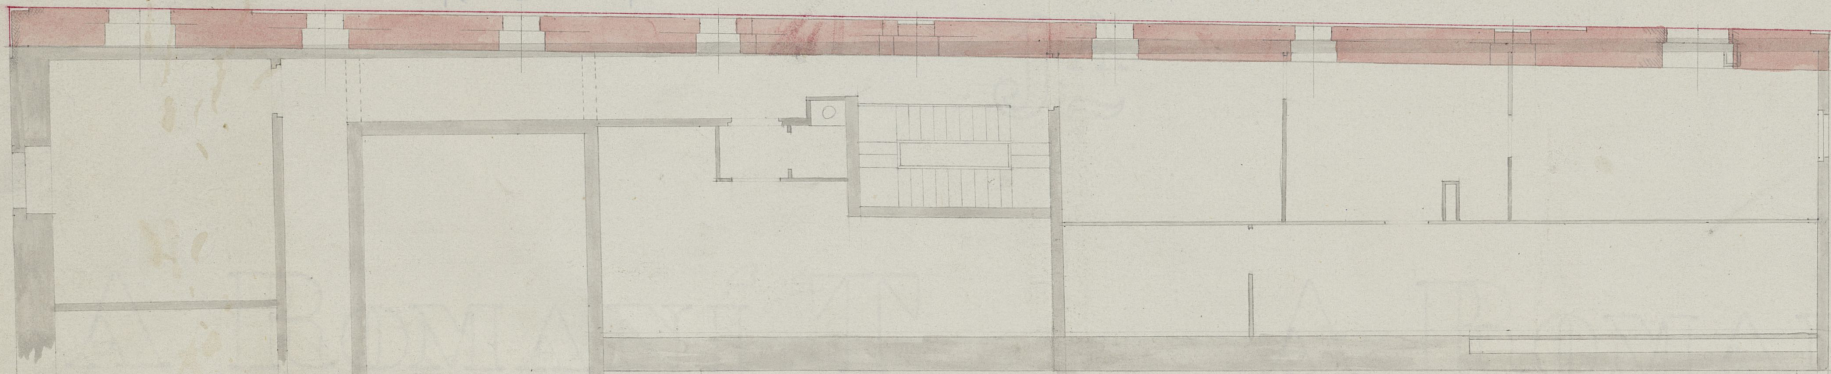

*Fachada del Palacio del Sr. Marques de Villaseca.*



10 05 0 4 2 3 4 5 6 7 8 9 10 20 Metros.