Ayuntamiento de Madrid

PLANO

DE LA

Prolongacion del Barrio de Argüelles en la Montaña del Príncipe Pio.

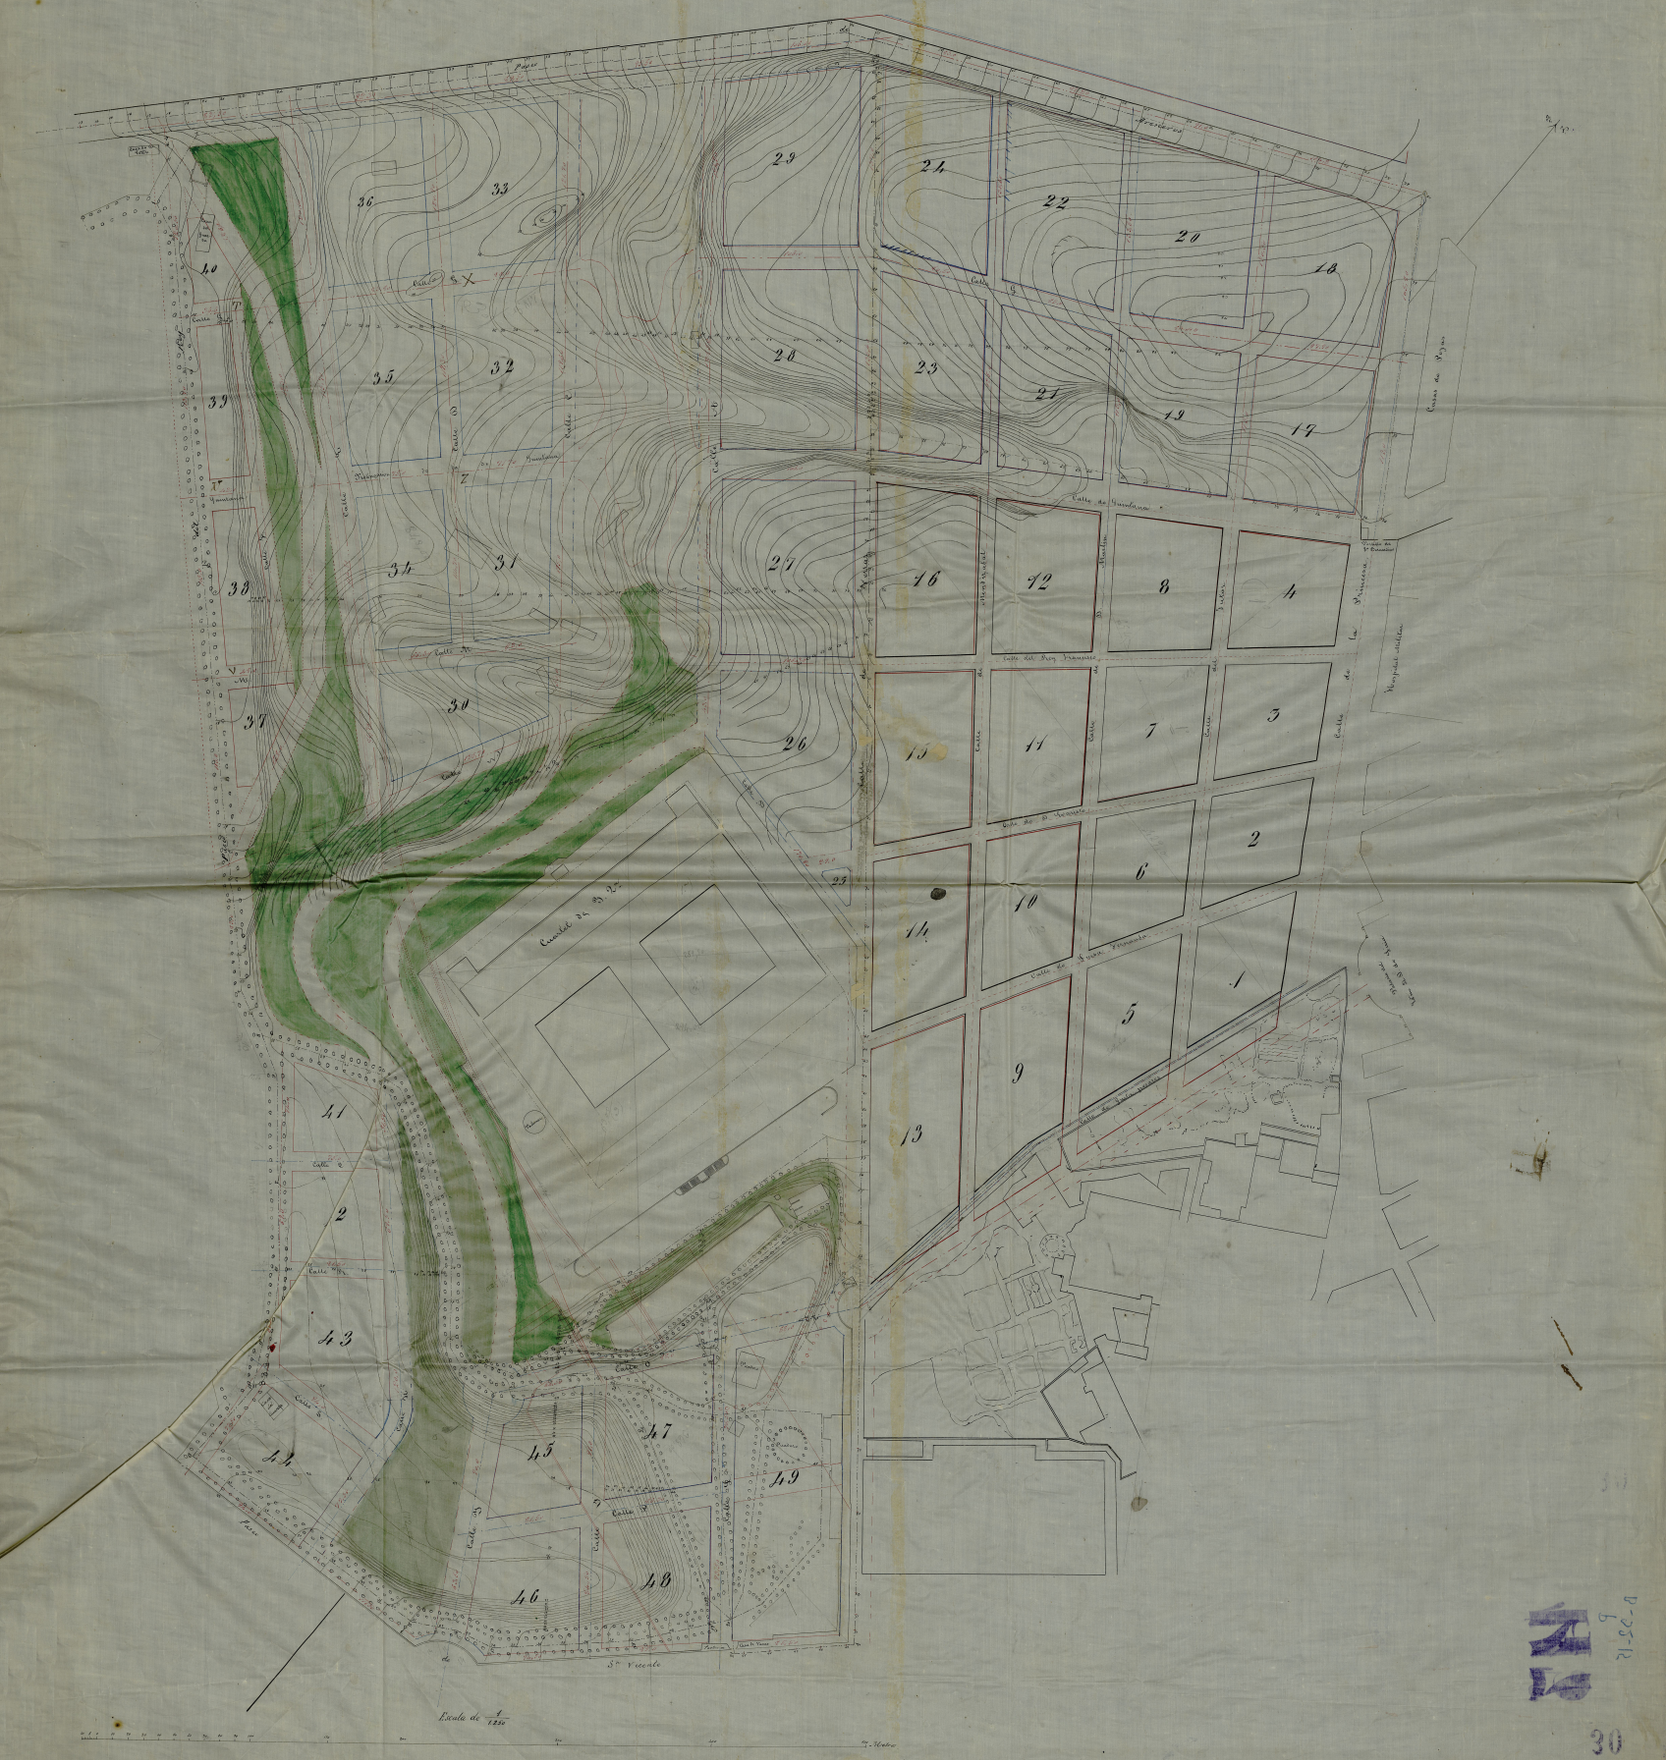
Calle de Guardias
Calle del Duq. Tamames
Calle de Fernando
Calle de Alonso Martinez
Calle de Fernando
Calle de Alonso Martinez