Ayuntamiento de Madrid

# Plano de la distribucion de manzanas en la Chilena.

y demás comprendidas entre el Paseo del General Wauth-haysen, Ronda de Recoletos y Paseo de la Castellana.

ojo, anteproyecto.

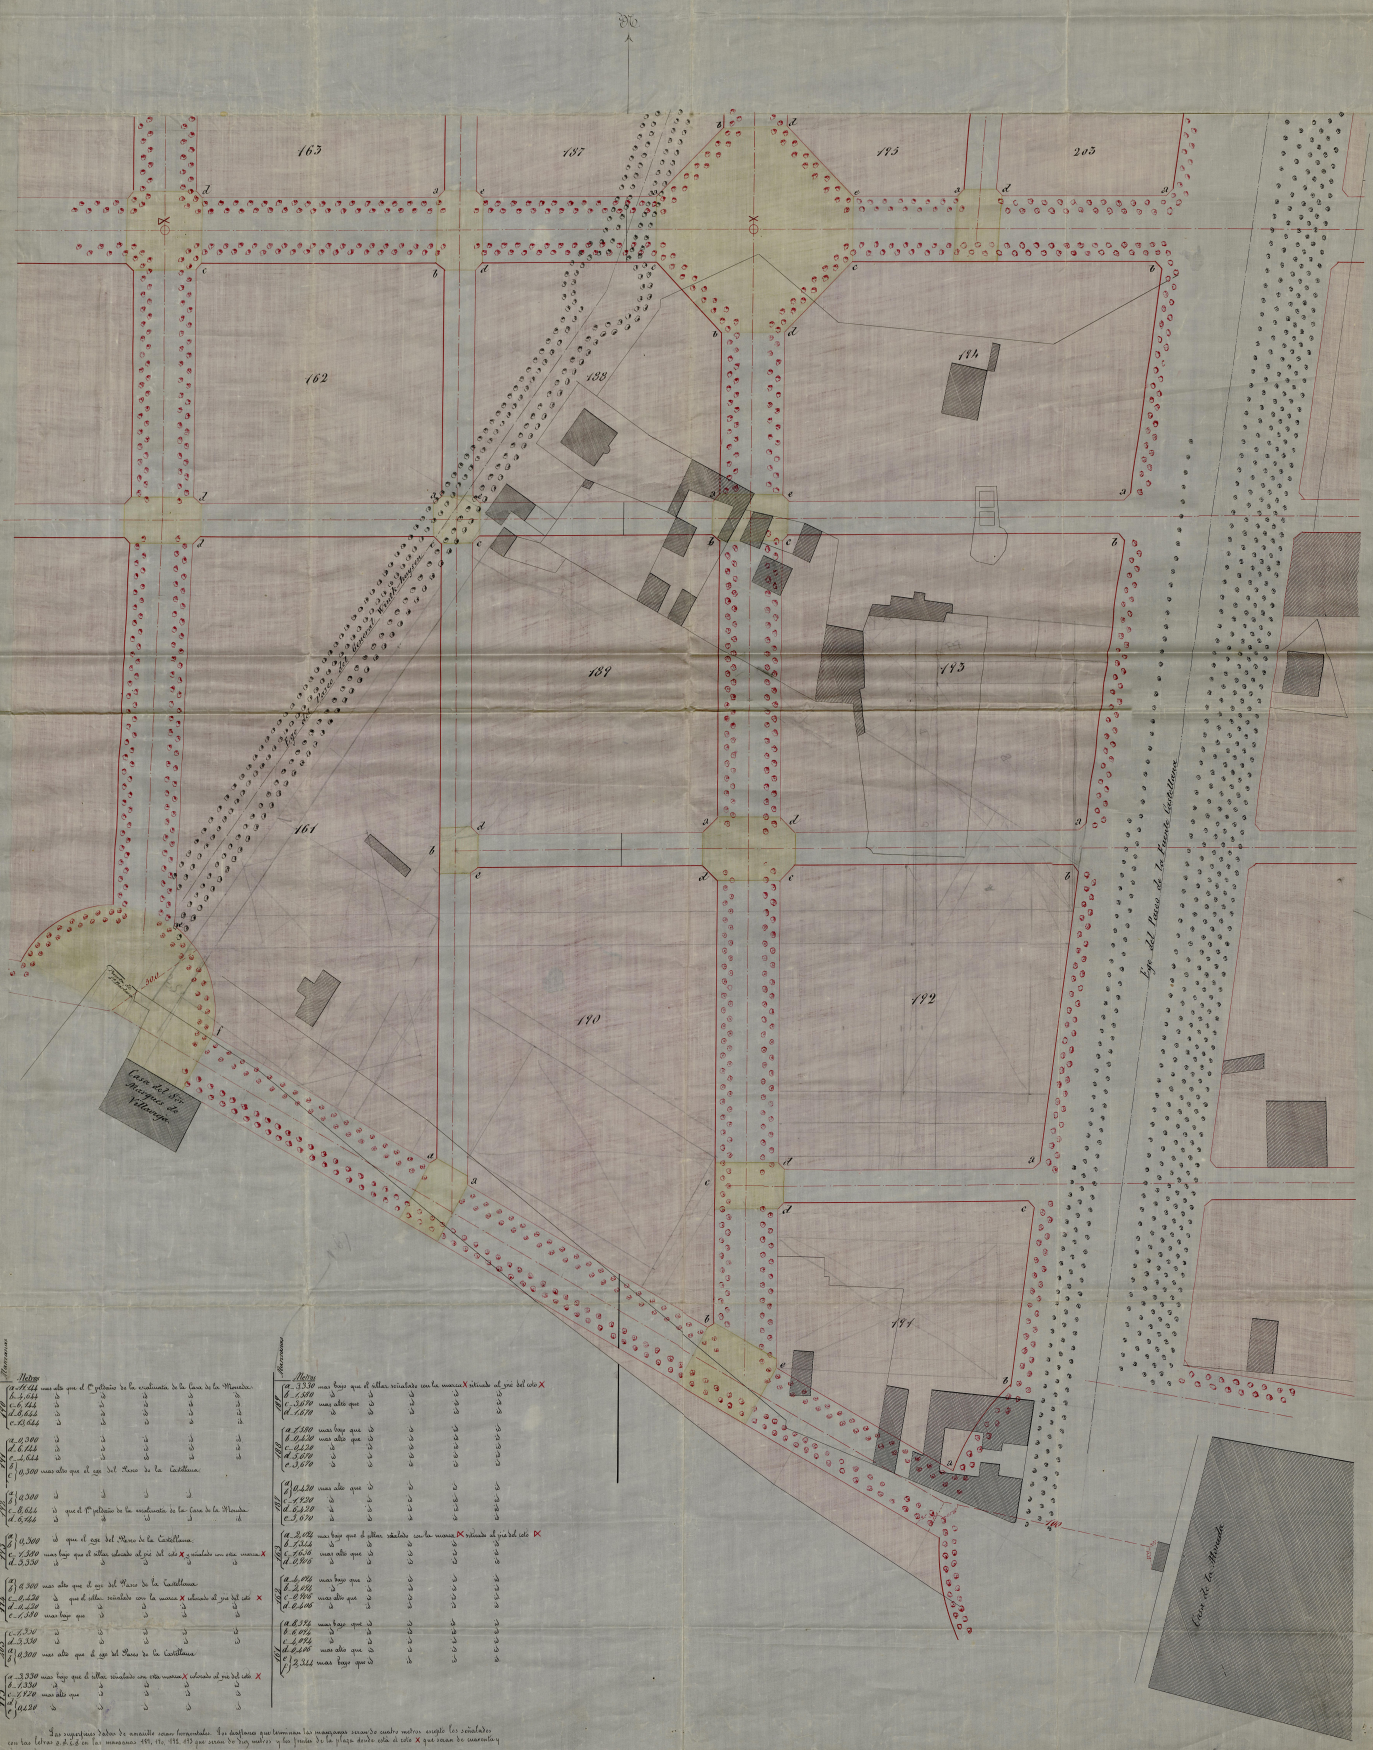


| Manzanas | Metros | | | | |
|---|---|---|---|---|---|
| 162 | a-17.444 mas alto que el Cº peltenio de la continuacion de la Calle de la Moncloa. | | | | |
| | b-6.444 ⌀ | ⌀ | ⌀ | ⌀ | ⌀ |
| | c-6.444 ⌀ | ⌀ | ⌀ | ⌀ | ⌀ |
| | d-8.444 ⌀ | ⌀ | ⌀ | ⌀ | ⌀ |
| | e-13.444 ⌀ | ⌀ | ⌀ | ⌀ | ⌀ |
| 161 | a-0.300 ⌀ | ⌀ | ⌀ | ⌀ | ⌀ |
| | d-6.444 ⌀ | ⌀ | ⌀ | ⌀ | ⌀ |
| | e-6.444 ⌀ | ⌀ | ⌀ | ⌀ | ⌀ |
| | f-0.300 mas alto que el eje del Paseo de la Castellana. | | | | |
| 190 | a-0.300 ⌀ | ⌀ | ⌀ | ⌀ | |
| | d-8.444 ⌀ que el Cº peltenio de la continuacion de la Calle de la Moncloa. | | | | |
| | e-8.444 ⌀ | ⌀ | ⌀ | ⌀ | ⌀ |
| 189 | a-0.300 ⌀ que el eje del Paseo de la Castellana. | | | | |
| | c-2.500 mas bajo que el pilar situado al pie del cito X y situado con esta manzana X | | | | |
| | d-3.330 ⌀ | ⌀ | ⌀ | ⌀ | ⌀ |
| 188 | a-0.300 mas alto que el eje del Paseo de la Castellana. | | | | |
| | c-0.420 ⌀ que el pilar situado con la manzana X situado al pie del cito X | | | | |
| | d-0.420 ⌀ | ⌀ | ⌀ | ⌀ | ⌀ |
| | e-1.330 mas bajo que | ⌀ | ⌀ | ⌀ | ⌀ |
| 187 | c-2.330 ⌀ | ⌀ | ⌀ | ⌀ | ⌀ |
| | d-3.330 ⌀ | ⌀ | ⌀ | ⌀ | ⌀ |
| | e-0.300 mas alto que el eje del Paseo de la Castellana. | | | | |
| 165 | a-3.330 mas bajo que el pilar situado con esta manzana X situado al pie del cito X | | | | |
| | b-1.330 ⌀ | ⌀ | ⌀ | ⌀ | ⌀ |
| | c-1.170 mas alto que | ⌀ | ⌀ | ⌀ | ⌀ |
| | d-0.230 ⌀ | ⌀ | ⌀ | ⌀ | ⌀ |

| Manzanas | Metros | | | | |
|---|---|---|---|---|---|
| 185 | a-3.330 mas bajo que el pilar situado con la manzana X situado al pie del cito X | | | | |
| | b-1.330 ⌀ | ⌀ | ⌀ | ⌀ | ⌀ |
| | c-3.670 mas alto que | ⌀ | ⌀ | ⌀ | ⌀ |
| | d-1.670 ⌀ | ⌀ | ⌀ | ⌀ | ⌀ |
| 184 | a-2.330 mas bajo que ⌀ | | | | |
| | b-0.230 mas alto que ⌀ | ⌀ | ⌀ | ⌀ | ⌀ |
| | d-0.230 ⌀ | ⌀ | ⌀ | ⌀ | ⌀ |
| | e-3.670 ⌀ | ⌀ | ⌀ | ⌀ | ⌀ |
| 205 | a-0.230 mas alto que ⌀ | ⌀ | ⌀ | ⌀ | ⌀ |
| | b-1.230 ⌀ | ⌀ | ⌀ | ⌀ | ⌀ |
| 185 | a-2.674 mas bajo que el pilar situado con la manzana X situado al pie del cito X | | | | |
| | b-1.344 ⌀ | ⌀ | ⌀ | ⌀ | ⌀ |
| | c-1.674 mas alto que ⌀ | ⌀ | ⌀ | ⌀ | ⌀ |
| | d-0.674 ⌀ | ⌀ | ⌀ | ⌀ | ⌀ |
| 194 | a-1.674 mas bajo que ⌀ | | | | |
| | b-2.674 ⌀ | ⌀ | ⌀ | ⌀ | ⌀ |
| | c-0.674 mas alto que | ⌀ | ⌀ | ⌀ | ⌀ |
| | d-1.674 ⌀ | ⌀ | ⌀ | ⌀ | ⌀ |
| 194 | a-2.374 mas bajo que ⌀ | | | | |
| | b-1.674 ⌀ | ⌀ | ⌀ | ⌀ | ⌀ |
| | c-4.674 ⌀ | ⌀ | ⌀ | ⌀ | ⌀ |
| | d-1.674 mas alto que ⌀ | ⌀ | ⌀ | ⌀ | ⌀ |
| | e-2.344 mas bajo que ⌀ | ⌀ | ⌀ | ⌀ | ⌀ |

Las superficies dadas de manzana son fraccionadas. Las distancias que terminan las manzanas son de cuatro metros, excepto las señaladas con las letras a, b, c, d en las manzanas 189, 184, 192, 193 que serán de diez metros y las fincas de la plaza desde esta á esta X que serán de cuarenta y cinco metros.

Las cenefas de carrera expresadas en los cotos de fabrica de ladrillo al descubierto sobre el terreno y que están señaladas en las notas-secciones dadas con de las calles de primer orden.

Escala de 1/1000

Metros