


*No. 10*


*No. 20*

*Detalle*

*Plan de la Santa...*

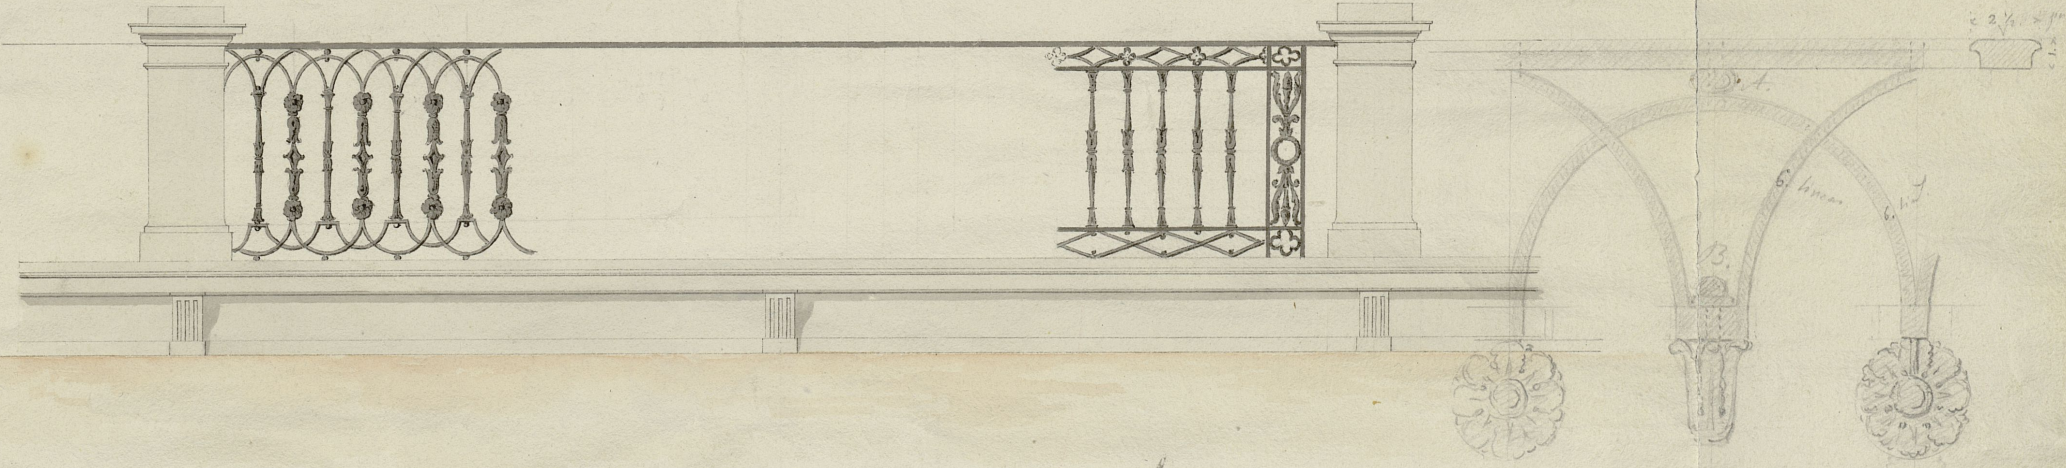

*Des. Castellanos*

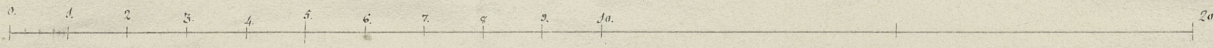

*Una pieza de Estalle*