



PROYECTO DE CAFÉ - RESTAURANT.

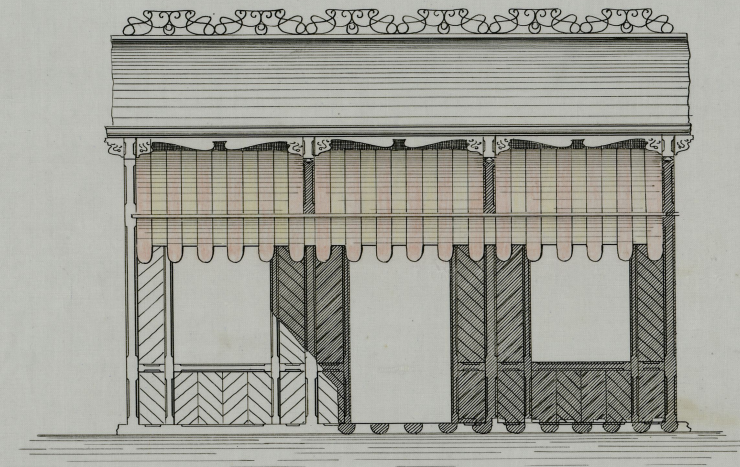


Escala de 1:50.

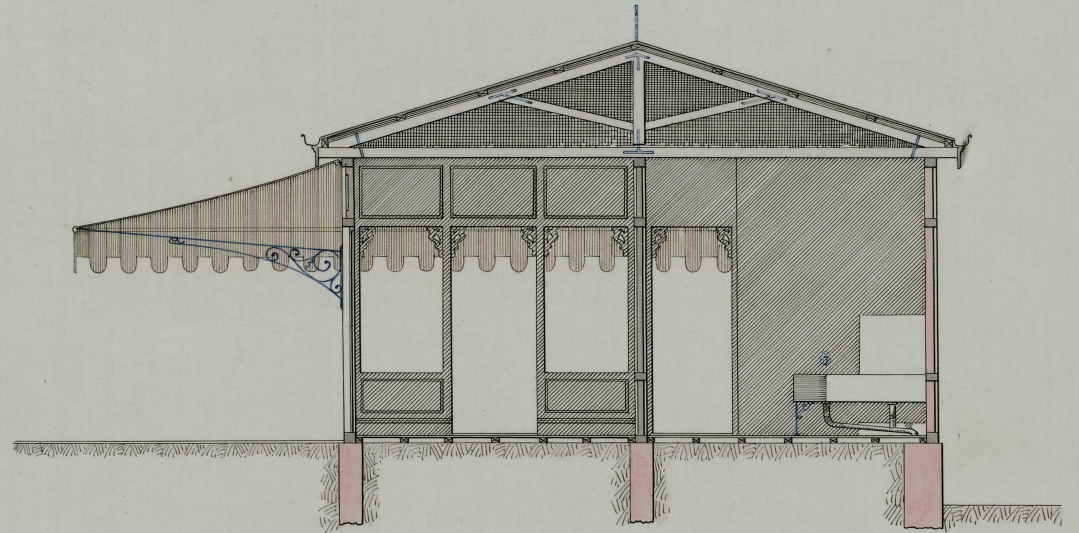

Madrid 2 de Julio de 1904.

Mariano de Mañá

PROYECTO DE CAFÉ - RESTAURANT

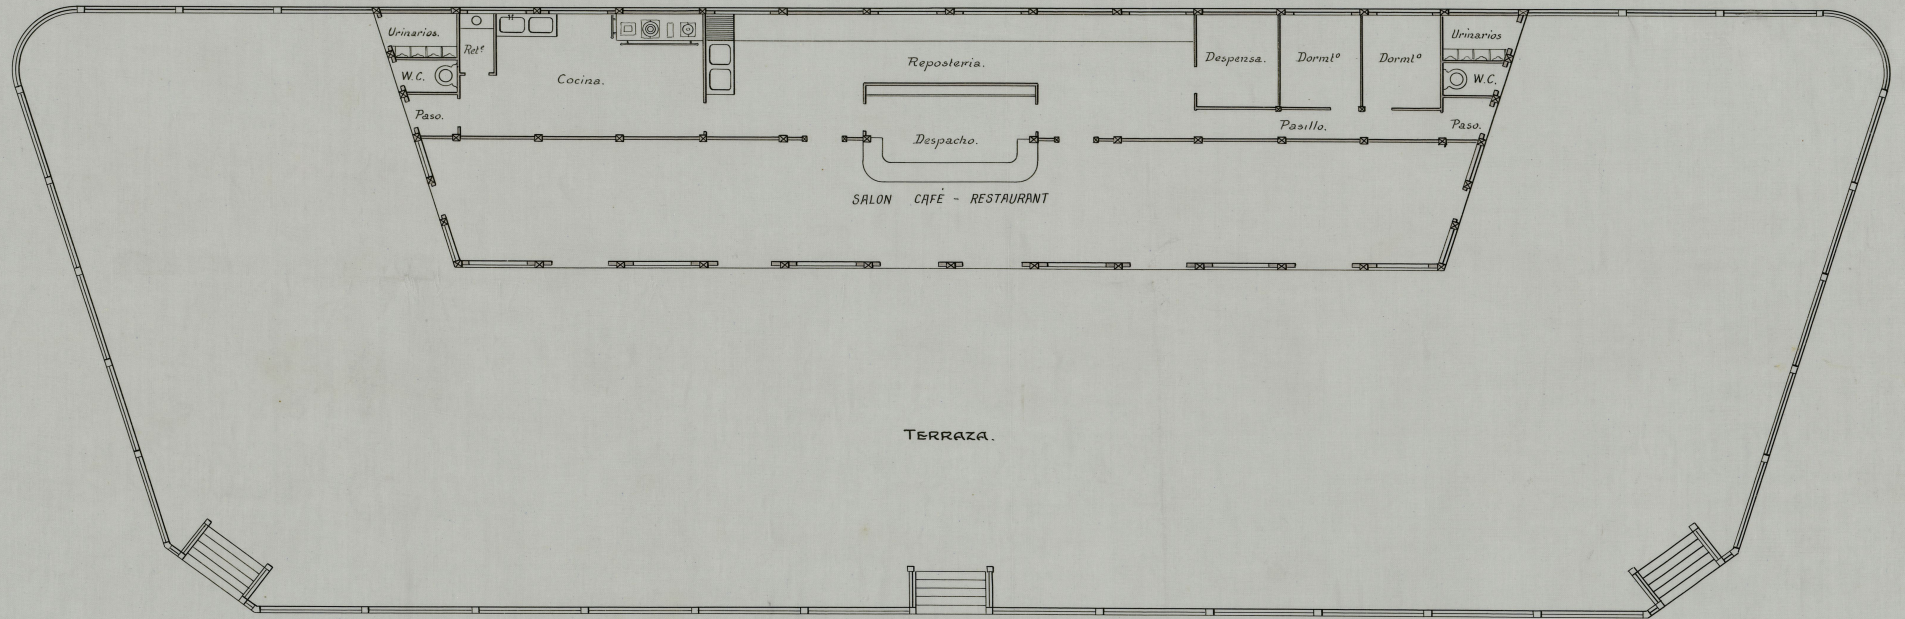

Planta baja.

Escala de 1:100.




Manuel de Nobles

Ayuntamiento de Madrid



PROYECTO DE CAFÉ - RESTAURANT

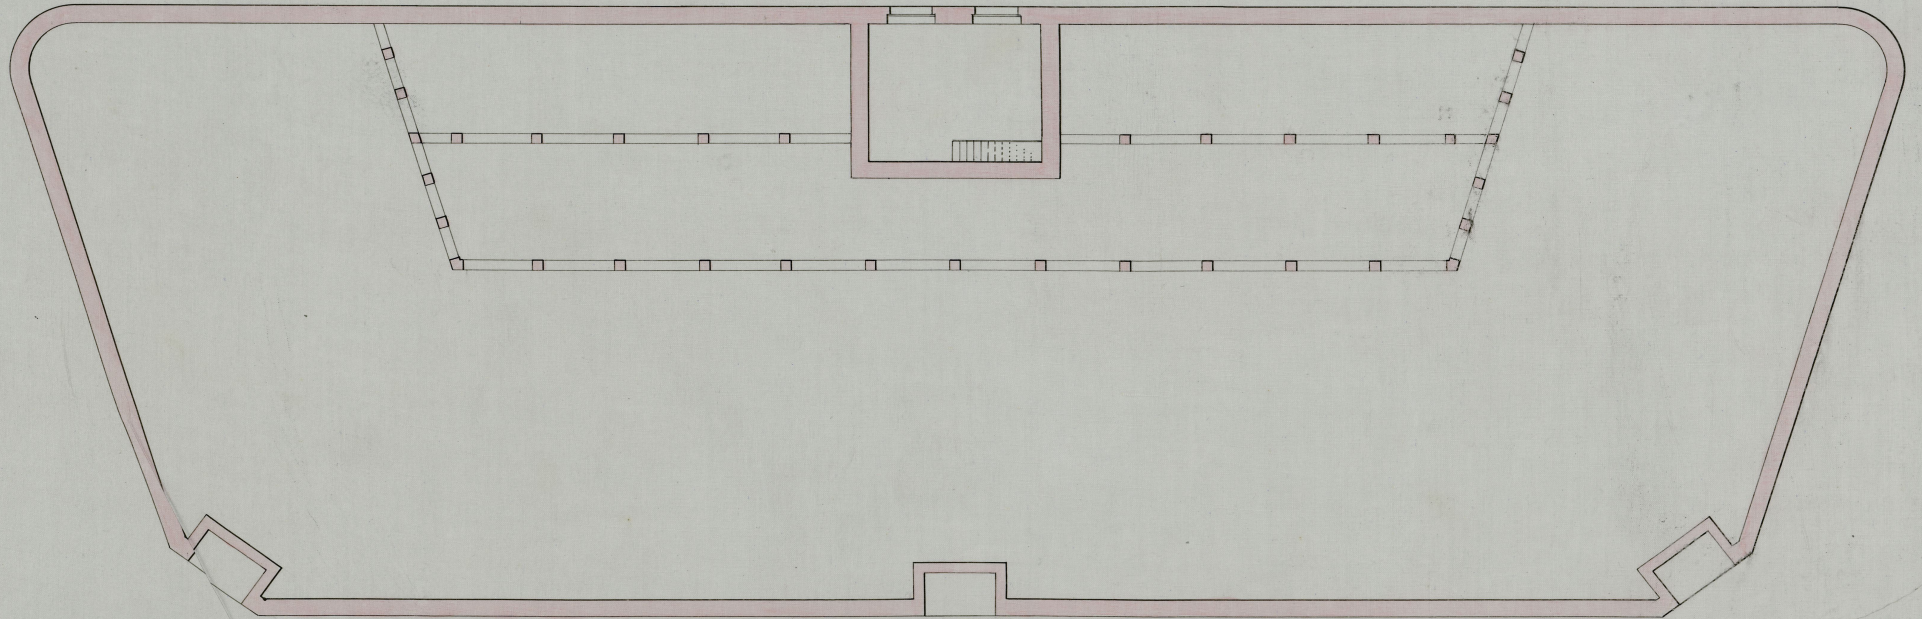 

Planta de cimientos.


Madrid 2 de Julio de 1904.

Mariano de Robles

Escala de 1:100.

Ayuntamiento de Madrid

PROYECTO DE CAFÉ - RESTAURANT.

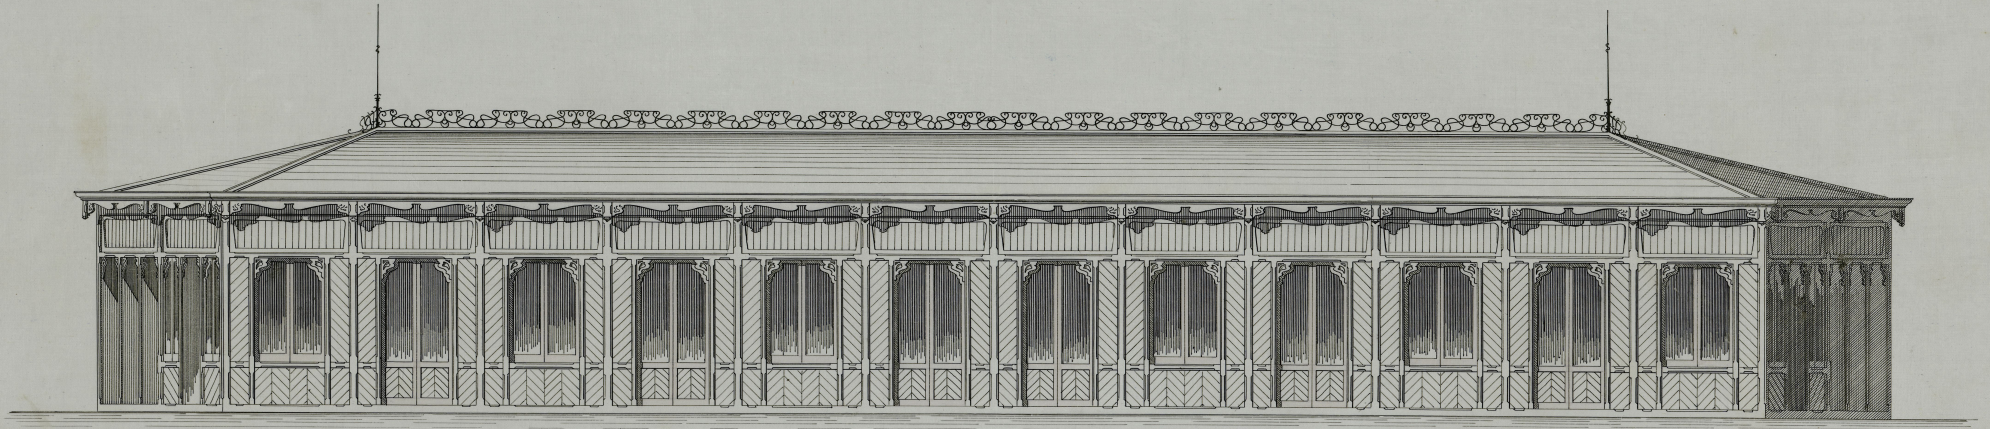

Fachada principal.

Escala de 1:50.

Madrid 2 de Julio de 1904.

Manuel de los Rios

Ayuntamiento de Madrid