Empresa Municipal de la Vivienda
Servicio Jurídico

PLAN GRAL. DE RECONSTRUCCION DE LAS BARRIADAS DE GRAL. MOSCARDO Y C. BERMEJO. 1936-1945
PLANOS

- COL. GRAL. MOSCARDO. MODELO DE VIVIENDAS
  MODELO MC ; 1. PLANTA, FACHADAS Y SECCION
  1:100, F. TRIGO
  AG. 1945

Caja 26/05-4

Ayuntamiento de Madrid

Ayuntamiento de Madrid

Patronato Municipal de la Vivienda

Colonia del General Moscardó, modelo de vivienda

Modelo M/t

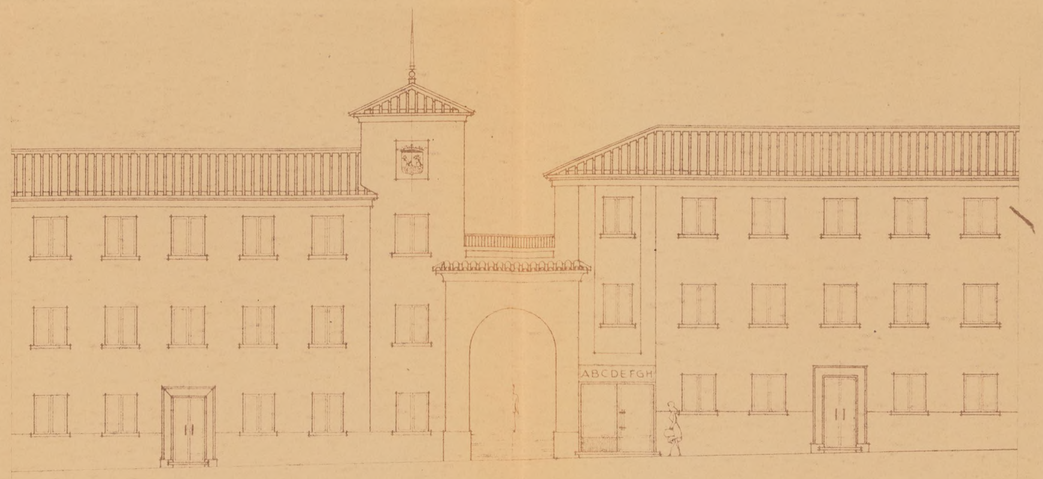

Fachadas

Calle

y Subterráneo

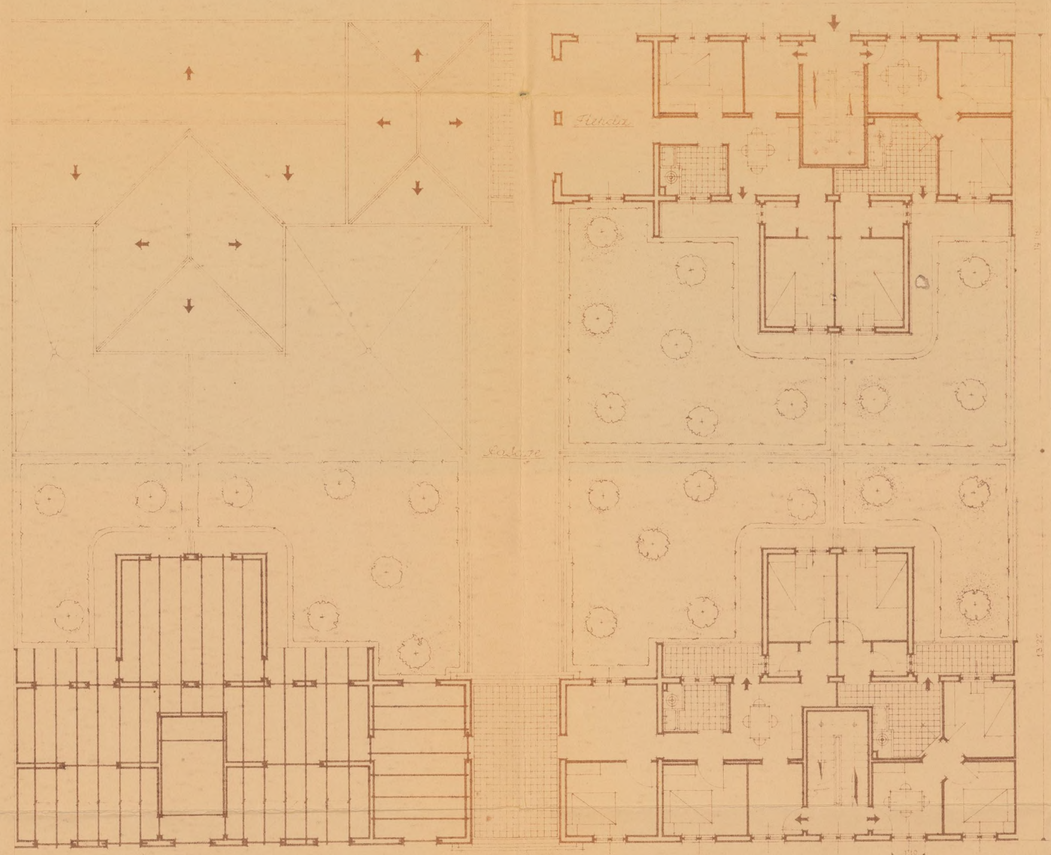

E. Bajos

Jardín

E. Sótano

E. Entresuelo

Calle

E. Altos

Escala 1:100

Madrid Agosto 1945

El Arquitecto Jefe del Patronato Municipal de la Vivienda,

Felipe Lí

Ayuntamiento de Madrid

Patronato Municipal de la Vivienda

Colonia del General Moscardó, modelo de vivienda

Modelo M/t

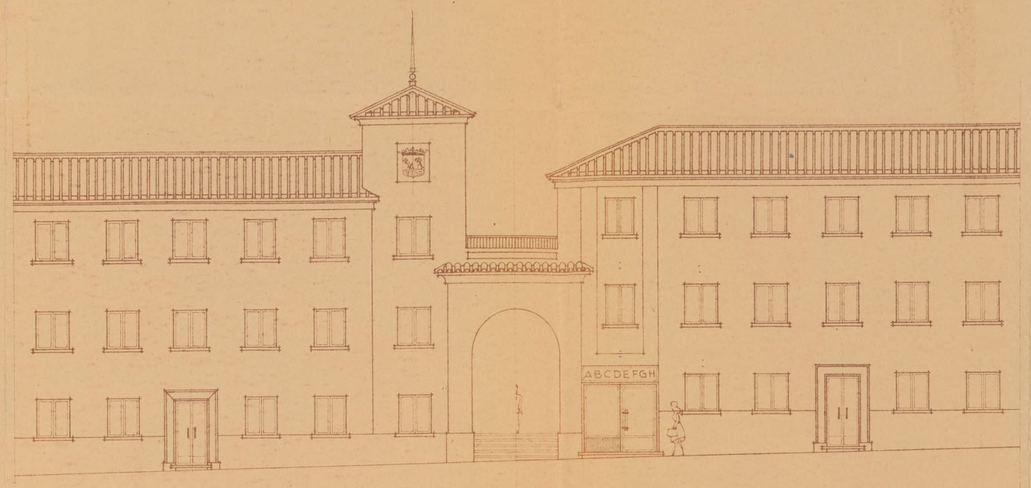

Fachadas

Calle

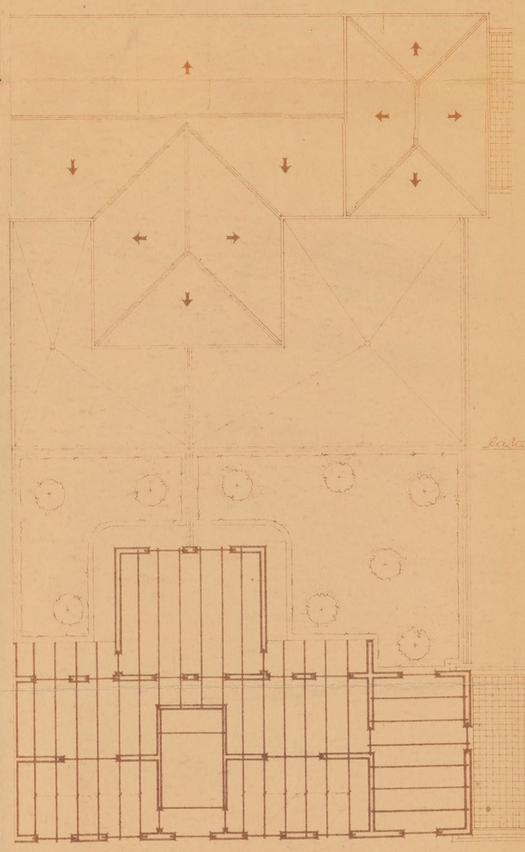

C. Cubiertas

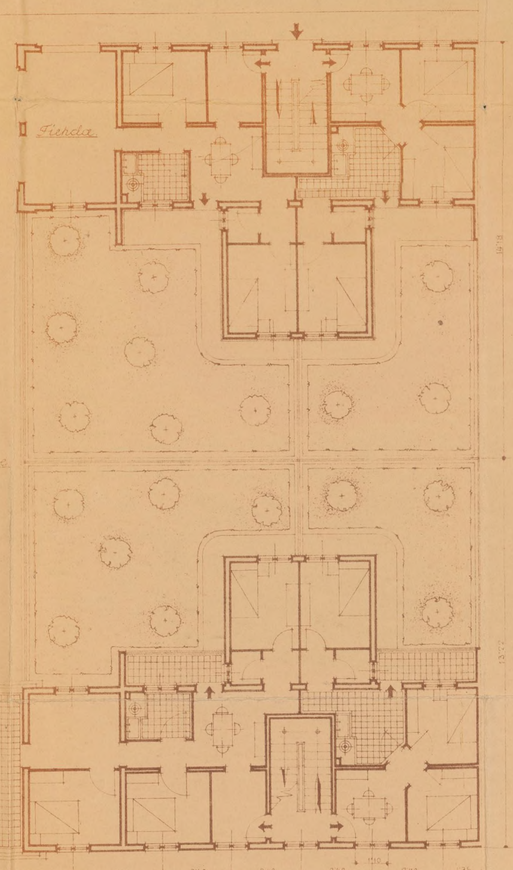

C. Baja

C. Entresuelos

Calle

C. Pisos

Escala 1:100

Madrid Agosto - 1945

El Arquitecto Jefe del Patronato Municipal de la Vivienda,

Ayuntamiento de Madrid

T. A. 1,60 x 0.98 x 0.03

Patronato Municipal de la Vivienda

Colonia del General Moscardó, modelo de vivienda

Modelo 1

Fachadas

Calle

2ª Cubiertas

2ª Baja

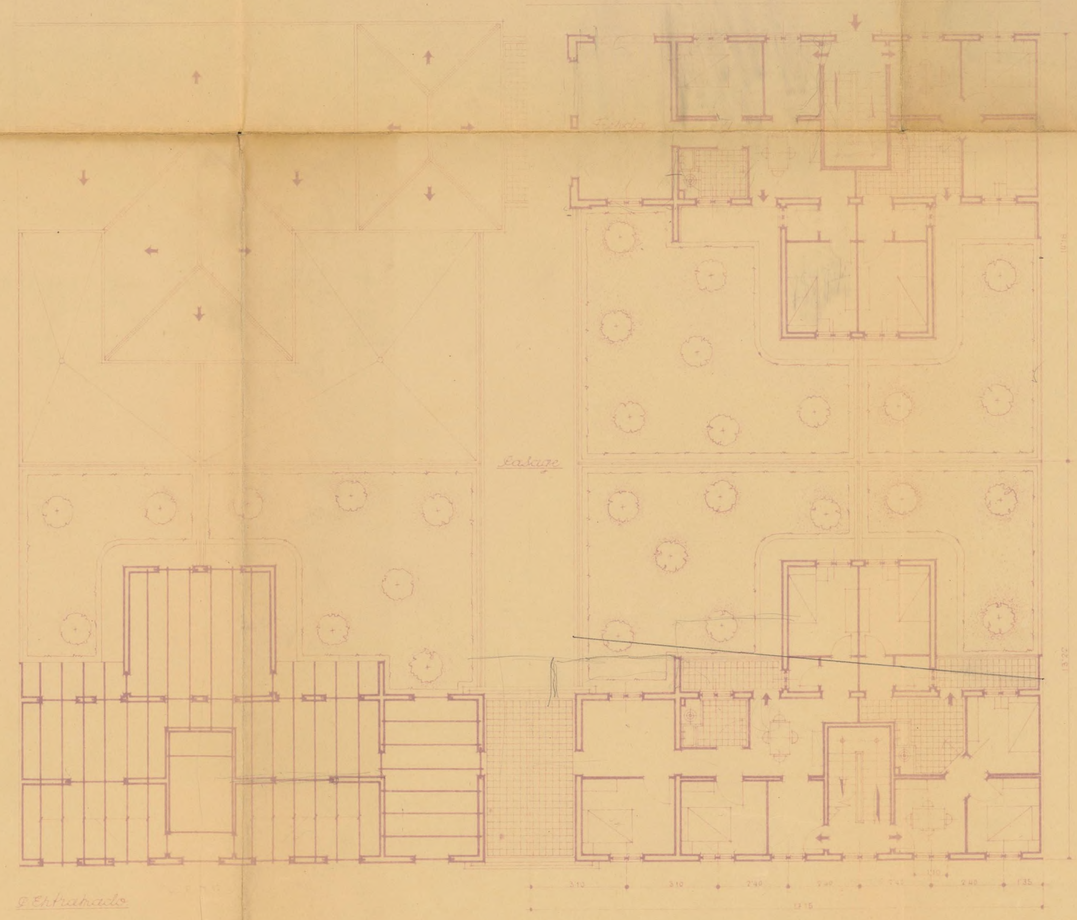

Garaje

2º Entresuelo

Calle

2º Piso

Escala 1:100

Madrid Agosto - 1945

El Arquitecto Jefe del Patronato Municipal de la Vivienda,

Ayuntamiento de Madrid

Patronato Municipal de la Vivienda

Colonia del General Moscardó, modelo de vivienda

Modelo 1

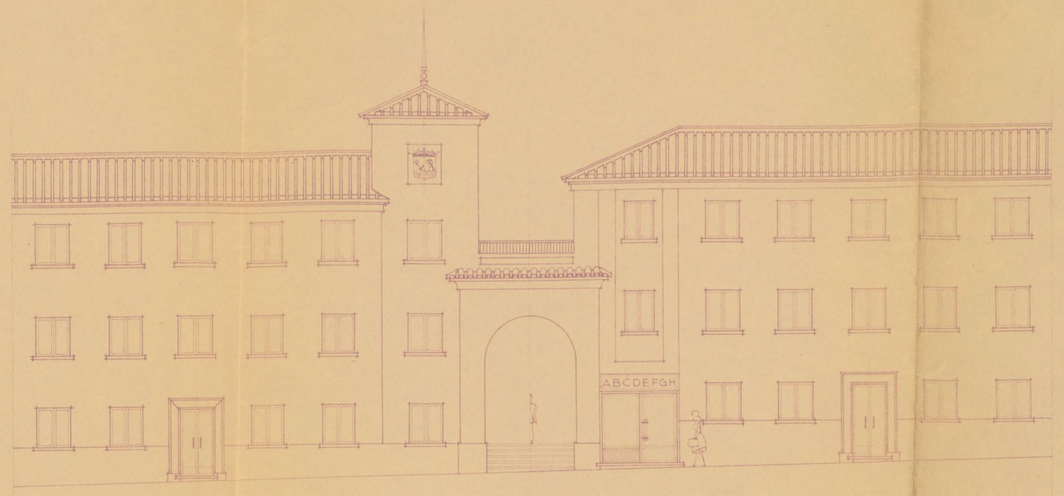

Fachadas

Calle

1ª Cubiertas

1ª Baja

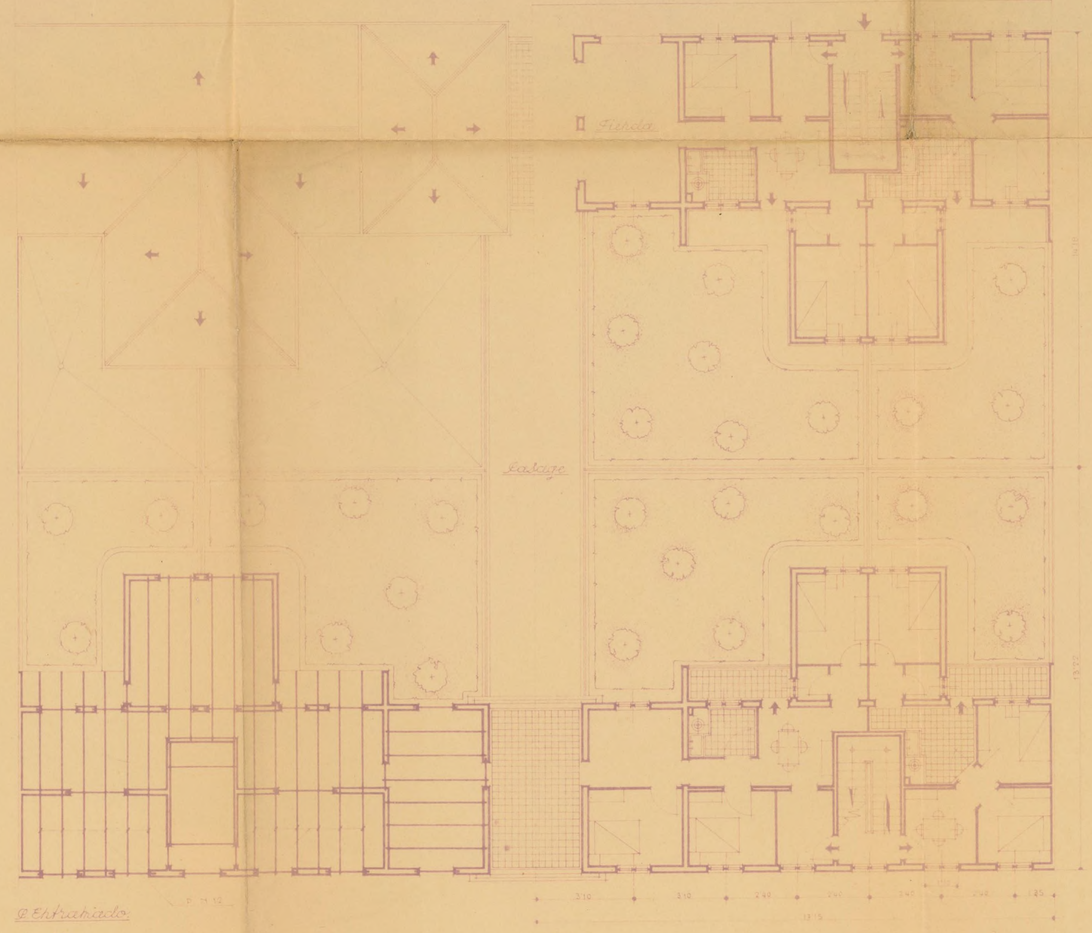

1ª Entresuelo

Calle

2ª Sótos

Escala 1:100

Madrid Agosto 1945

El Arquitecto Jefe del Patronato Municipal de la Vivienda

PATRONATO MUNICIPAL DE LA VIVIENDA - Oficina Técnica -

Ayuntamiento de Madrid

Patronato Municipal de la Vivienda

Colonia del General Moscardó, modelo de vivienda

El Modelo M/1

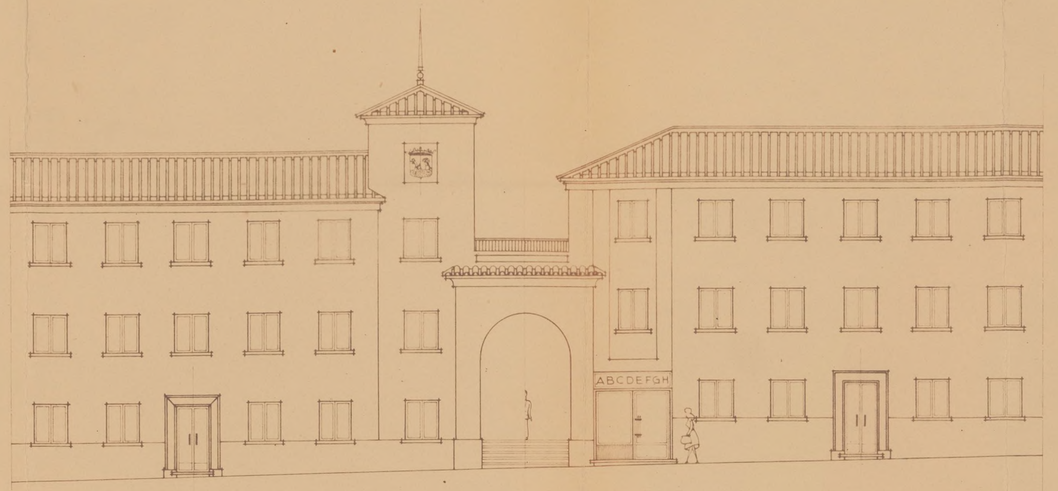

Fachadas

Calle

Ramón de Madariaga

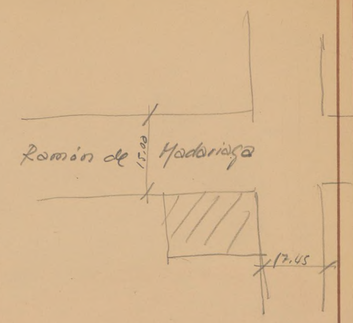

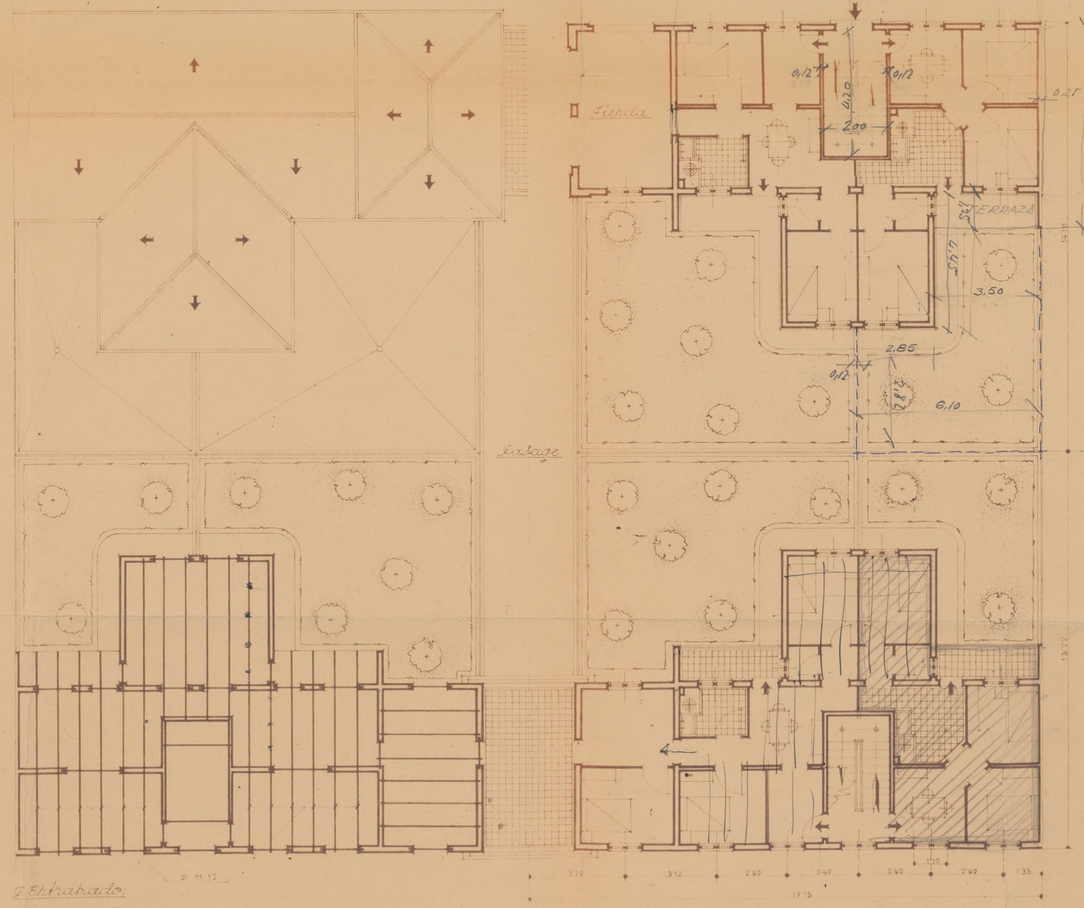

Superficie Construida

6.00 x 7.00 = 42.00
3.20 x 2.85 = 9.12
Suma 51,12

A deducir hueco escalera
4.20 x 2.00 = 8.40
Total m² = 42.72

Superficie Jardín

6.10 x 6.10 = 37.21
A deducir
2.85 x 3.30 = 9.40
Total m² 27.81

Superficie Calles

7.50 x 6.00 ... = 45.00
8.75 x 13.10 ... = 114.62
Total m² 159.62

Escala 1:100

Madrid Agosto 1945

El Arquitecto Jefe del Patronato Municipal de la Vivienda,

Ayuntamiento de Madrid

Patronato Municipal de la Vivienda

Colonia del General Moscardó, modelo de vivienda

El Modelo M/1

Fachadas

Calle

2ª Cubiertas

2ª Baja

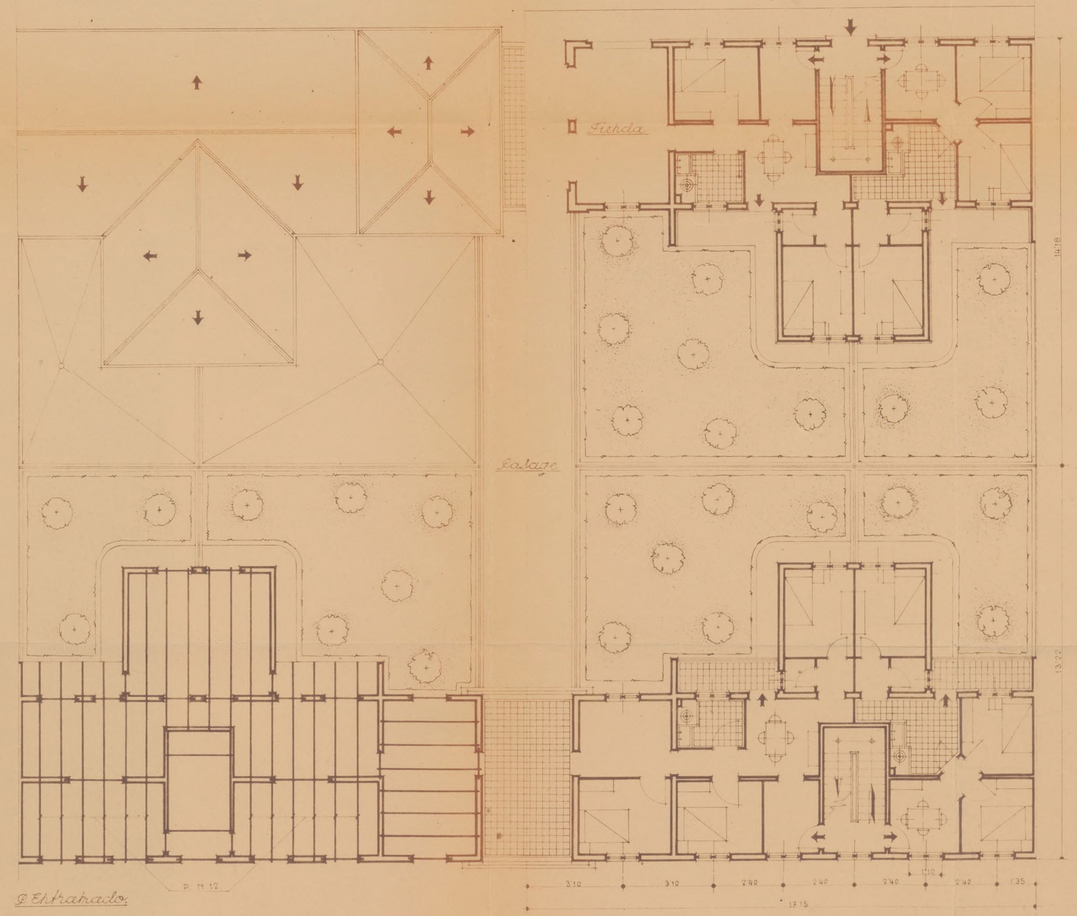

2ª Entresuelo

Calle

2ª Pisos

Escala 1:100

Madrid Agosto - 1945

El Arquitecto Jefe del Patronato Municipal de la Vivienda,

Ayuntamiento de Madrid

Patronato Municipal de la Vivienda

Colonia del General Moscardó, modelo de vivienda

Modelo ____

Fachadas

Calle

P. Cubiertas

P. Baja

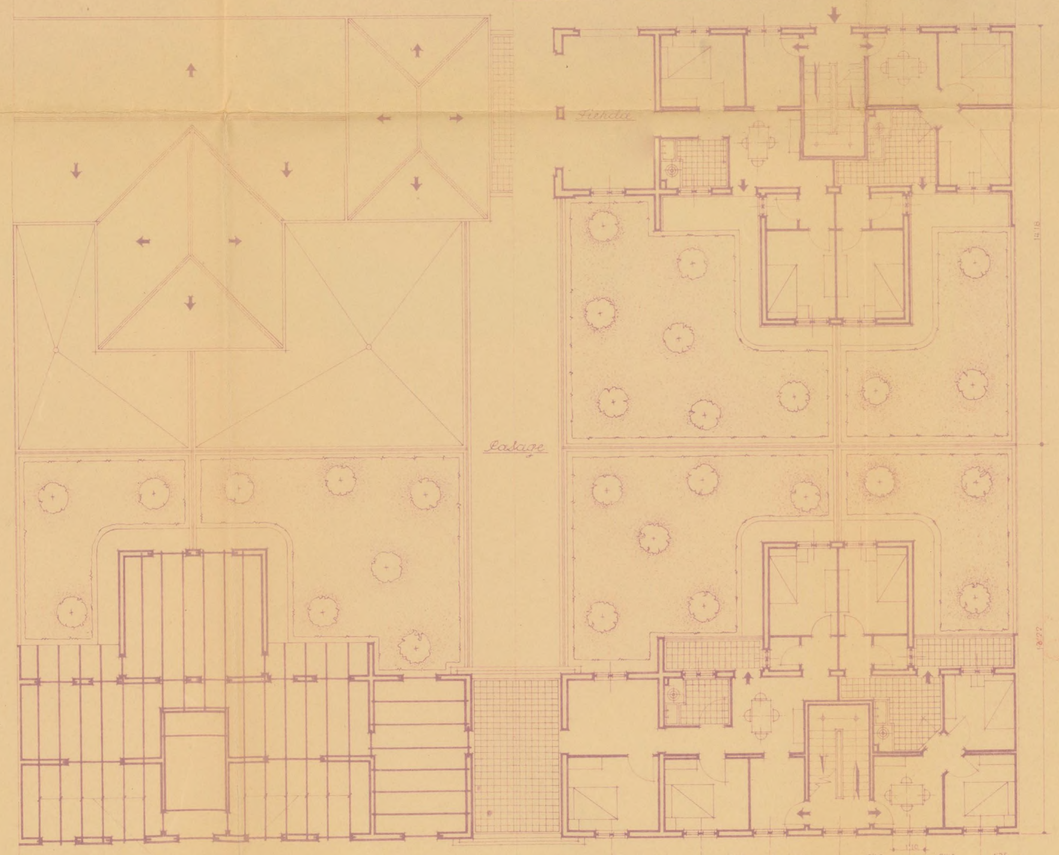
Patio
Patio
Patio